

Nombre del proyecto: “Pabellón Gabriela Mistral”

Código: H--EC-596742

NO AÑADIR INFORMACIÓN EN ESTE ESPACIO

El Pabellón Gabriela Mistral se concibe como un dispositivo multifuncional, capaz de adaptarse a las necesidades de quienes transitan y permanecen en la plaza, dando lugar a un programa abierto. Este no está predeterminado, sino que emerge de las dinámicas propias del lugar: una plaza que, aunque hoy se percibe como un espacio de paso y de escasa permanencia, busca transformarse en un entorno público diverso, activo e inclusivo.

Su estructura, modular y flexible, permite la integración de usuarios diversos adultos, niños, e incluso la fauna y flora urbana, incorporándolos directamente en el diseño y funcionamiento del pabellón. Esto se materializa mediante un sistema de mobiliario adaptable que acoge distintas actividades, como comedores públicos, espacios de estancia y áreas de comercio, organizadas en una franja continua. En contraste, otra franja se configura como una plataforma lúdica y multifuncional, desarrollada en varios niveles, que da lugar a mobiliario pensado tanto para niños como para adultos.



Esta flexibilidad nace de una modulación basada en dimensiones ergonómicas estándar, específicamente 35 cm, en coherencia con las características del material empleado: madera prefabricada de pino con una sección estándar de 4 cm. A partir de esta sección se define la lógica estructural, permitiendo configurar piezas que se

complementan entre sí. De este proceso surge un pórtico repetitivo que, sin embargo, admite variaciones en su uso y configuración.


El pabellón cuenta con un área cubierta de 38,83m² y se emplaza estratégicamente para potenciar el uso del espacio libre de la plaza, incentivando la permanencia y favoreciendo la contemplación del paisaje circundante. Su implantación se resuelve como un sistema sobrepuesto que evita intervenir o dañar el pavimento existente, permitiendo que la estructura se apoye de manera ligera y reversible. El pabellón puede desmontarse con facilidad sin dejar huellas de su existencia, reforzando su carácter temporal y adaptable.

Además, se incorpora un sistema de poleas que sostiene macetas y plantas, aportando movimiento y mayor interacción al conjunto. Estas se abastecen mediante un sistema de captación y almacenamiento de agua lluvia, reforzando el carácter sostenible de la propuesta.


En conjunto, el proyecto plantea una arquitectura ligera, adaptable y consciente de su contexto, que no solo responde a las condiciones físicas del lugar, sino que también activa nuevas formas de uso y apropiación del espacio público, consolidándose como un catalizador de encuentro, permanencia e interacción social.

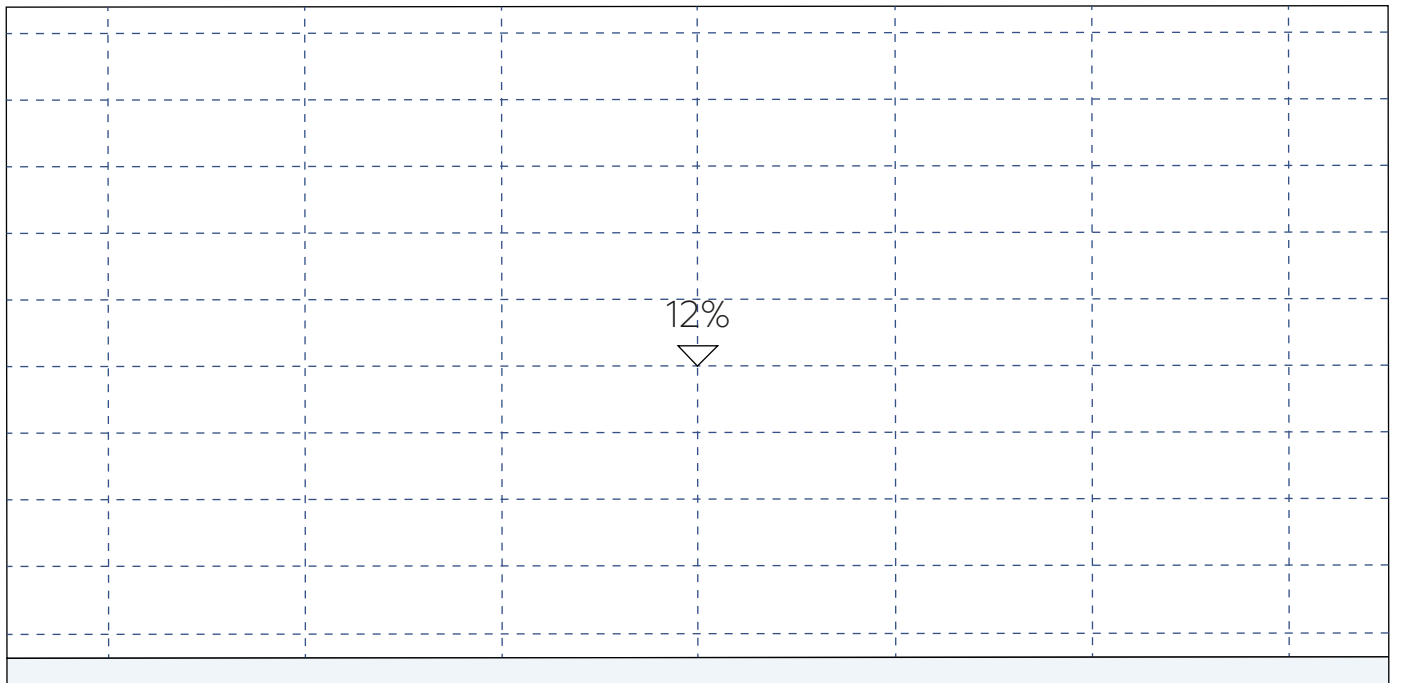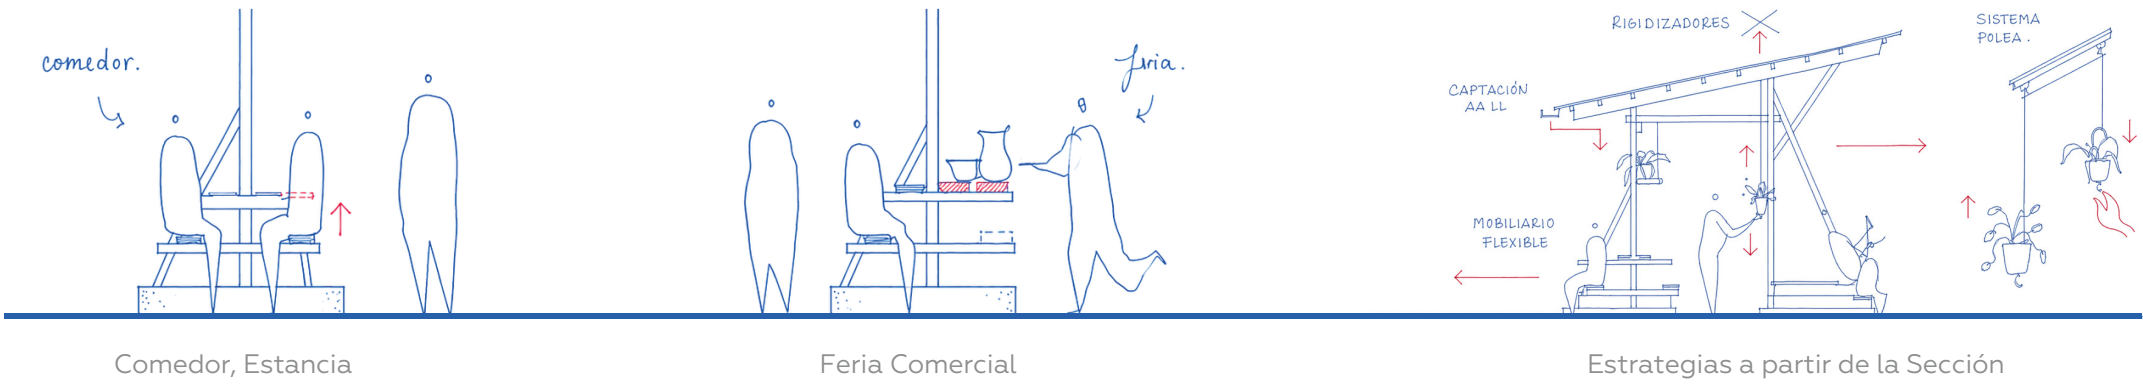


Planta de cubierta
Escala 1:50

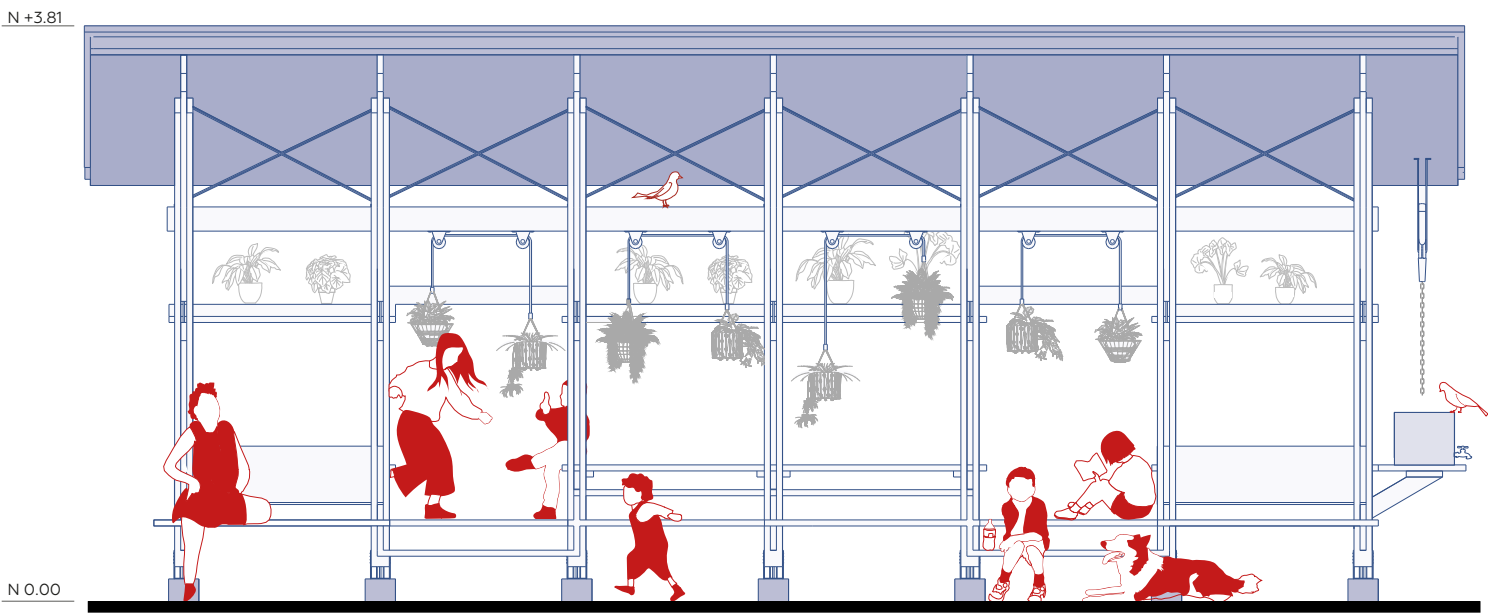

Elevación Frontal
Escala 1:50

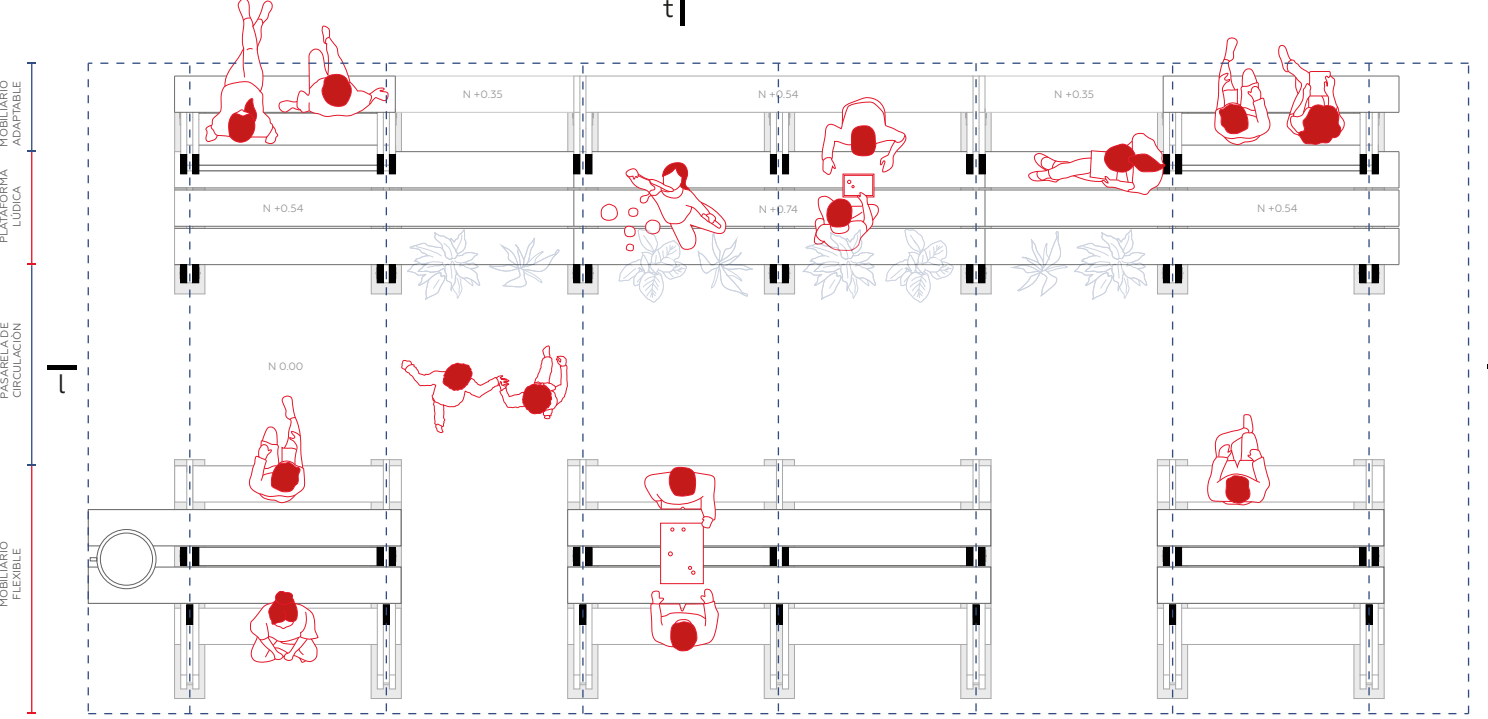

Planta Arquitectónica
Escala 1:50

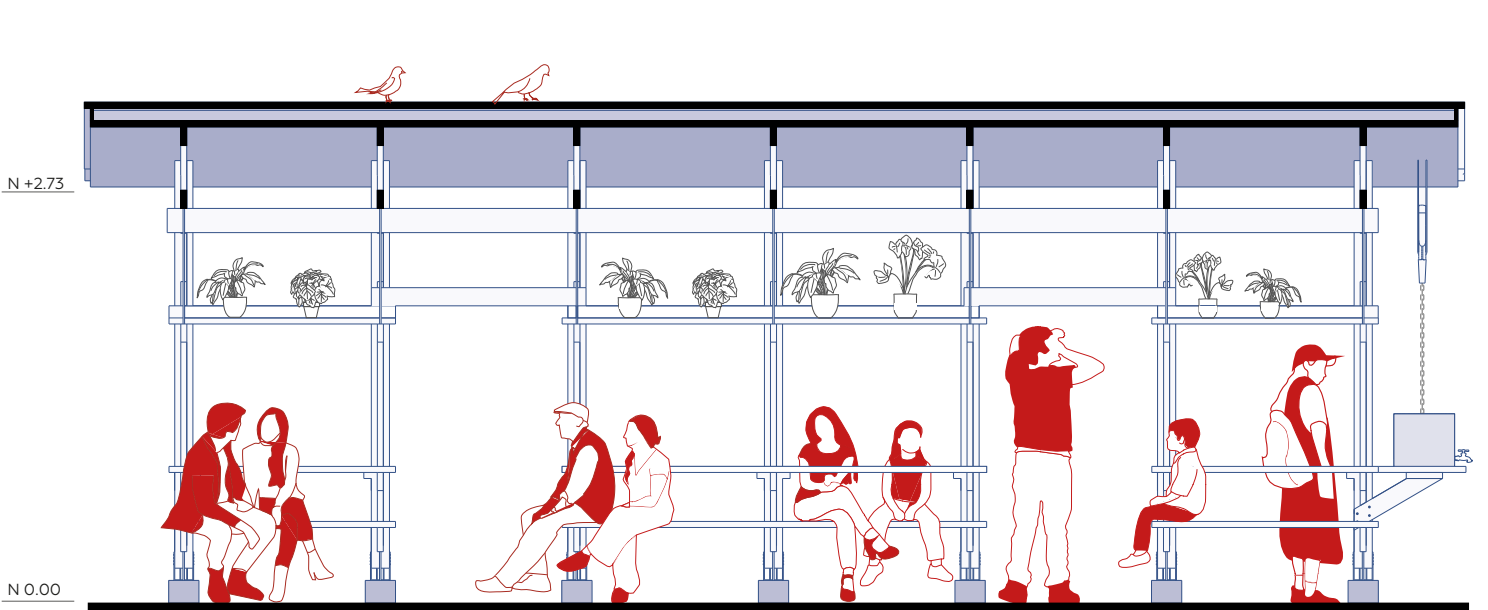

Sección Longitudinal
Escala 1:50




Render



Elevación Lateral
Escala 1:50




Sección Transversal
Escala 1:50

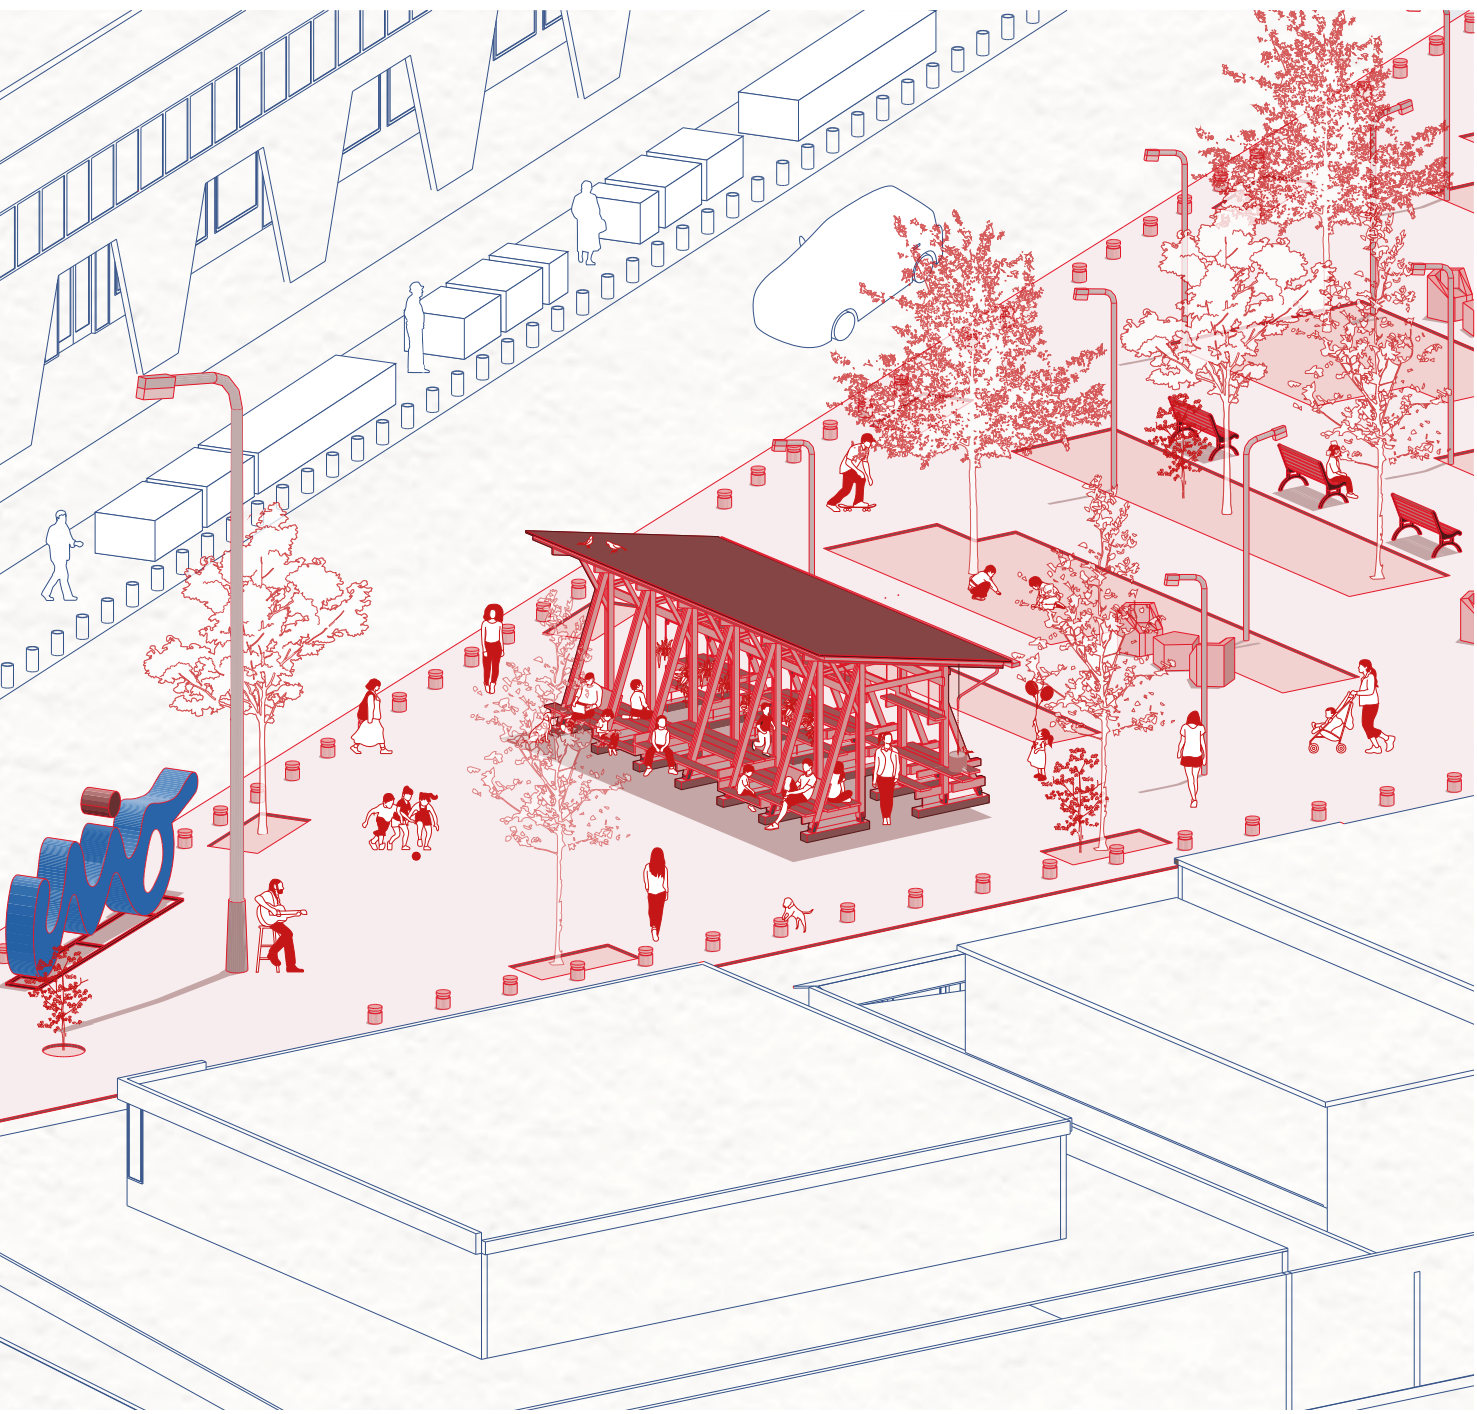

Axonometría General

Nombre del proyecto: “Pabellón Gabriela Mistral”


Código: H--EC-596742

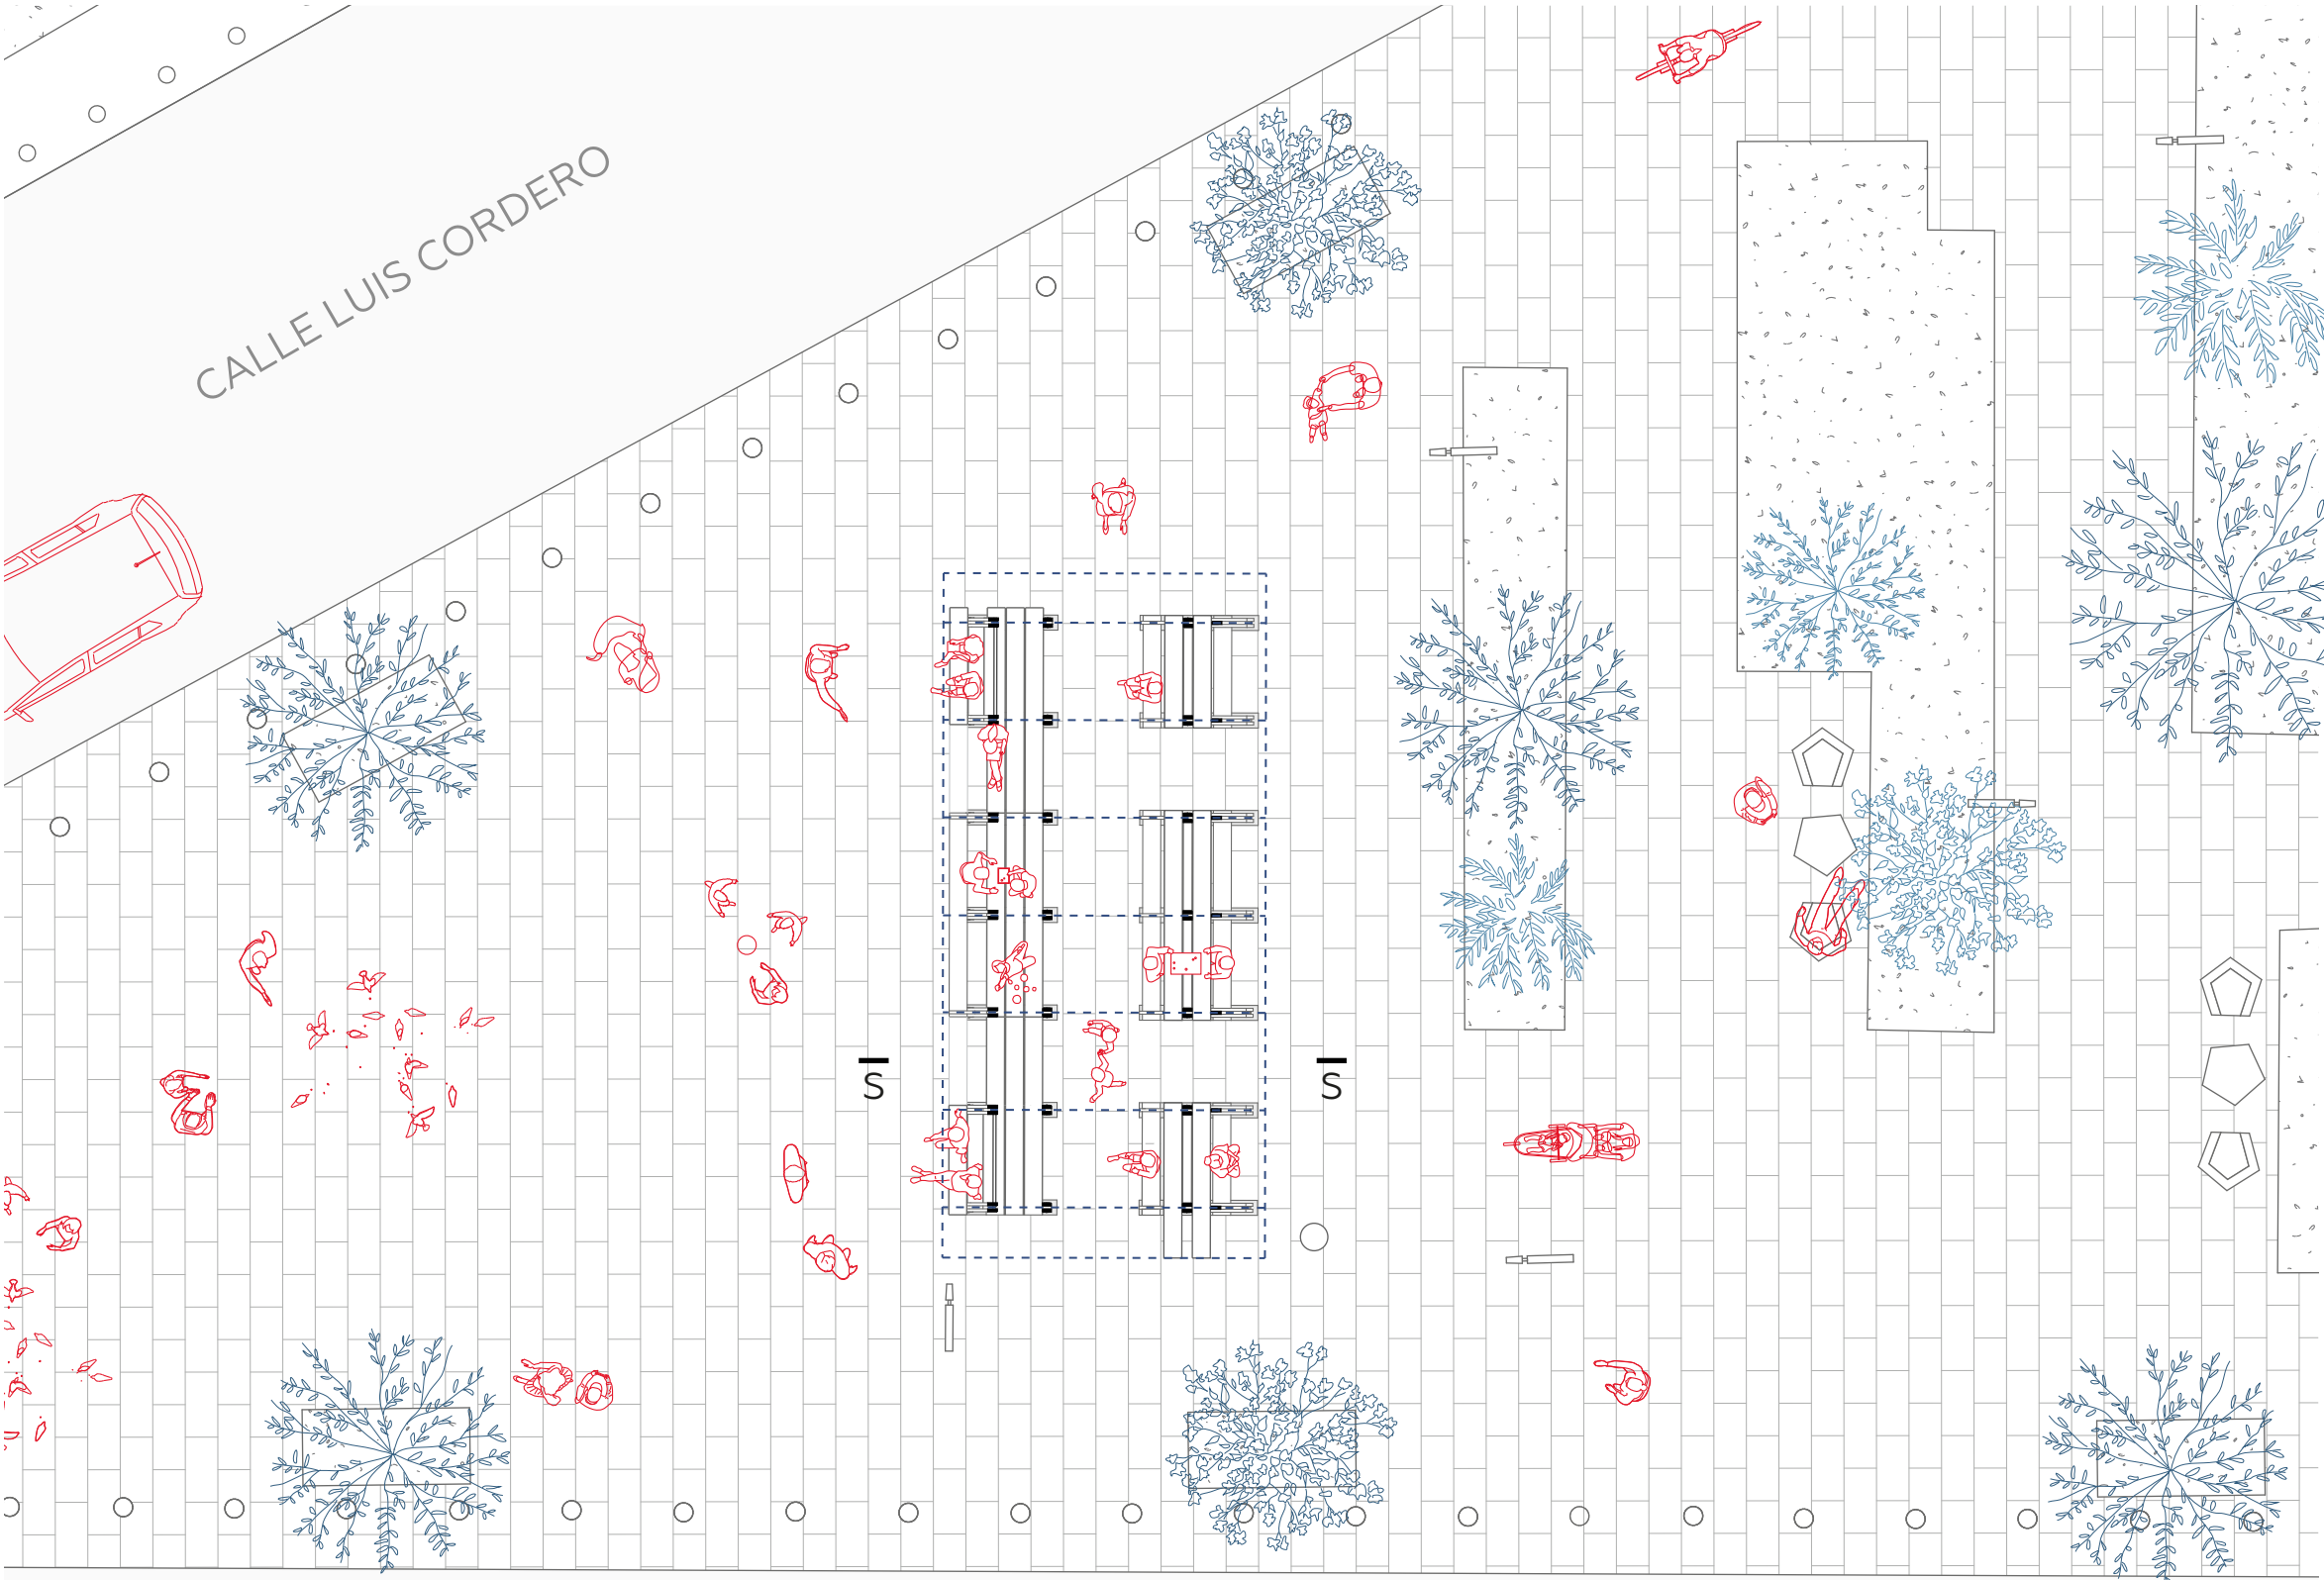

Render



Render

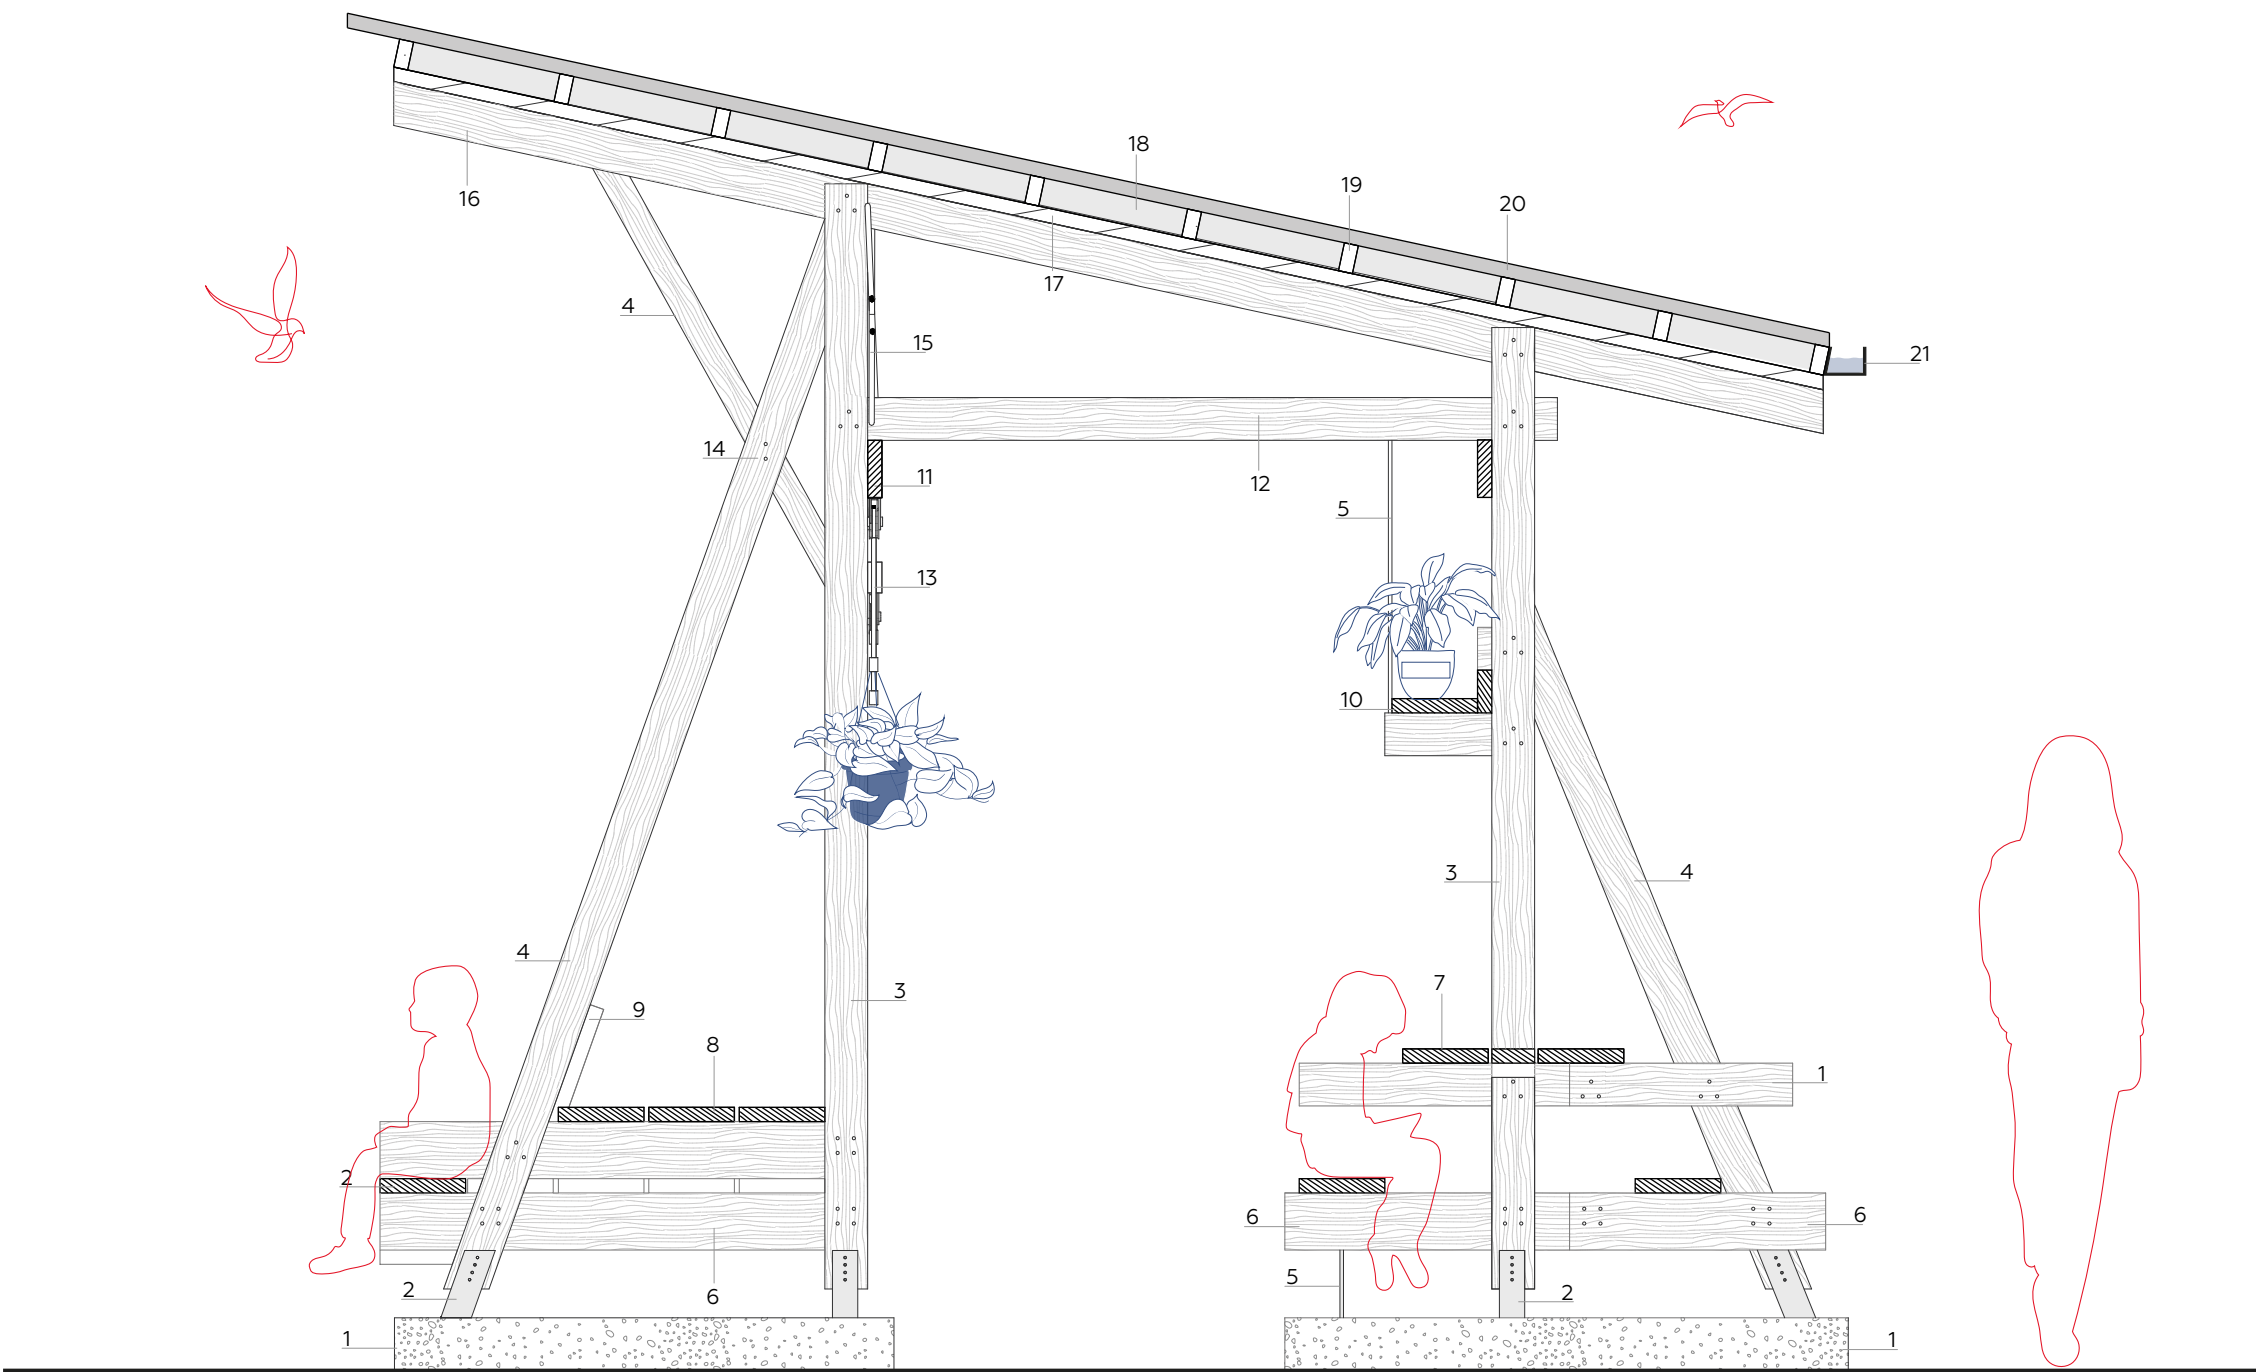

Escantillón

Leyenda

- 1 - Dados de Hº A.

2 - Platinas metálicas de anclaje

3 - Columna de madera laminada de pino 12x4 cm

4 - Listón de madera laminada de pino 12x4 cm

5 - Soporte metálico para mobiliario

6 - Soporte transversal para mobiliario

7 - Mobiliario de madera laminada
- 8 - Plataforma lúdica con desnivel

9 - Respaldo para mobiliario de madera laminada

10 - Estantería de madera laminada

11 - Viga longitudinal de amarre

12 - Viga transversal de amarre

13 - Sistema de poleas

14 - Pernos expansivos galvanizados
- 15 - Rigidizadores

16 - Vigüeta de cubierta

17 - Panel OSB



18 - Aislante térmico (membrana SBS)

19 - Entramado de cubierta



20 - Cubierta Dipanel prepintado

21 - Canal de agua lluvia


Detalles de anclaje de cimentación

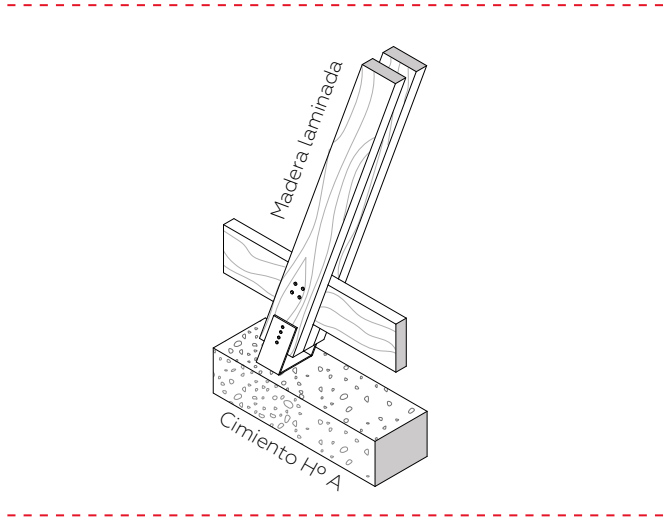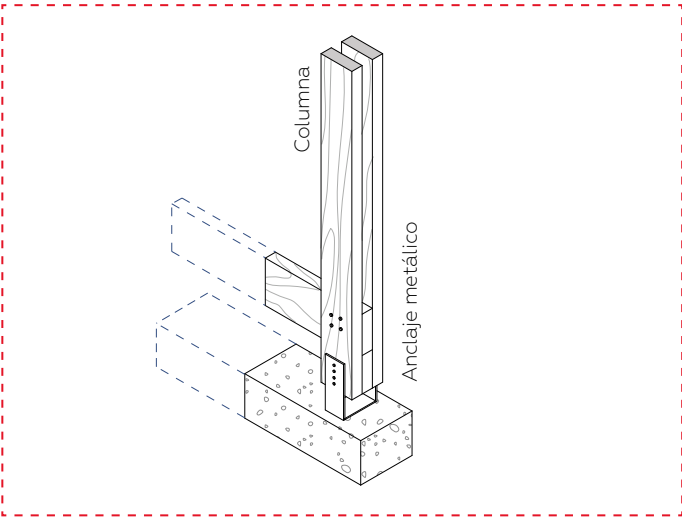

Detalles de uniones y ensambles

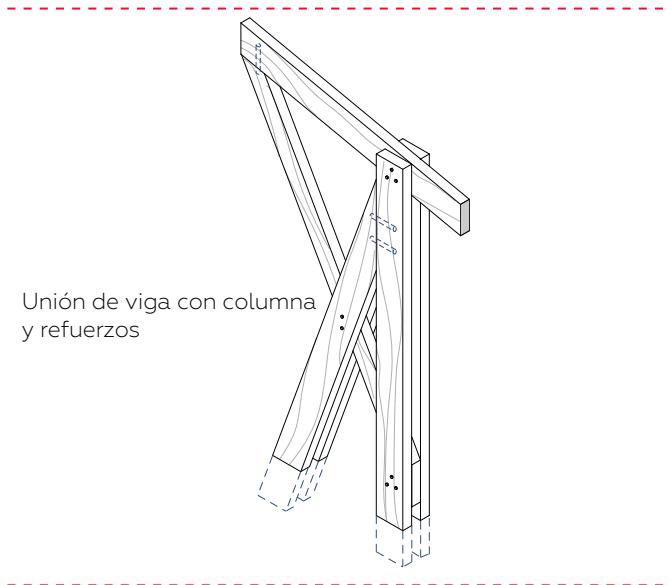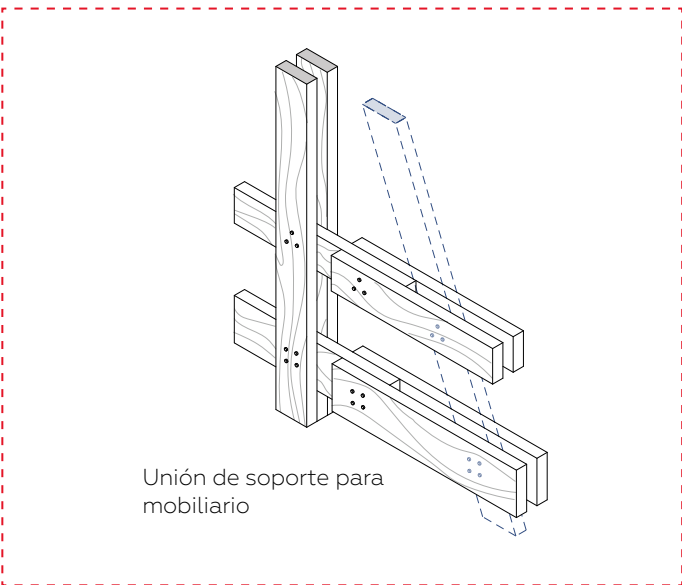

Captación de agua lluvia

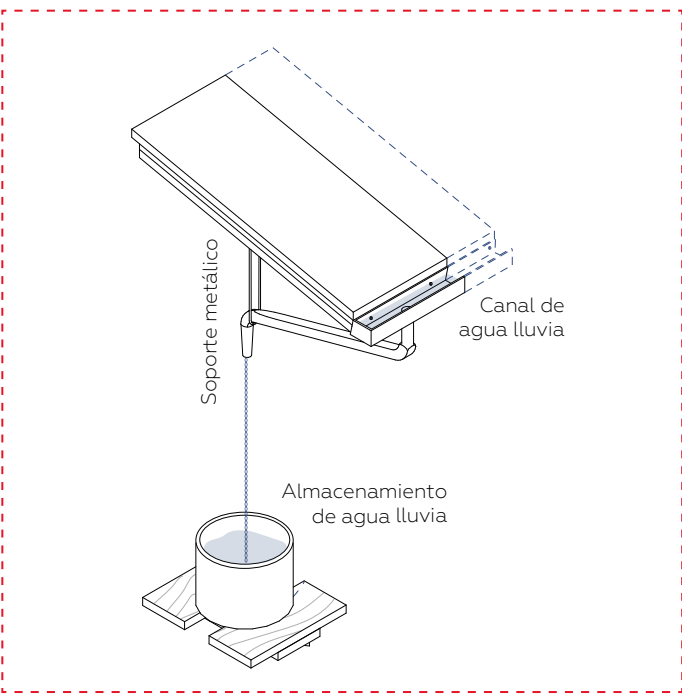

Sistema de poleas

