

Nombre del proyecto: BOSQUE SUSPENDIDO

Código: H--EC-880004


NO AÑADIR INFORMACIÓN EN ESTE ESPACIO



Bosque Suspendido se emplaza en la intersección de García Moreno y el Boulevard 24 de Mayo, en un punto donde convergen la traza histórica de las siete cruces y la memoria topográfica de la quebrada de Jerusalén. El proyecto entiende esta condición como una oportunidad para construir una experiencia que hace visible esa superposición a través del recorrido.

El pabellón se organiza como una secuencia espacial más que como un objeto, articulada en tres momentos: acceso, bosque y mirador. El ingreso aprovecha la pendiente existente para resolver la accesibilidad de forma directa, introduciendo gradualmente al usuario en el proyecto. El “bosque” constituye el núcleo, definido por cuerdas verticales y vegetación suspendida que generan un espacio denso, atravesable y cambiante, donde la interacción y el movimiento activan la experiencia. El recorrido culmina en un mirador que abre la vista hacia la ciudad y permite una lectura más amplia del territorio.



Constructivamente, el sistema modular de andamios Ringlock define una estructura ligera, desmontable y adaptable. Se incorporan además estrategias como captación de agua lluvia para riego, integrando aspectos ambientales al uso cotidiano. El proyecto propone así un espacio que se comprende desde el cuerpo y la experiencia directa.

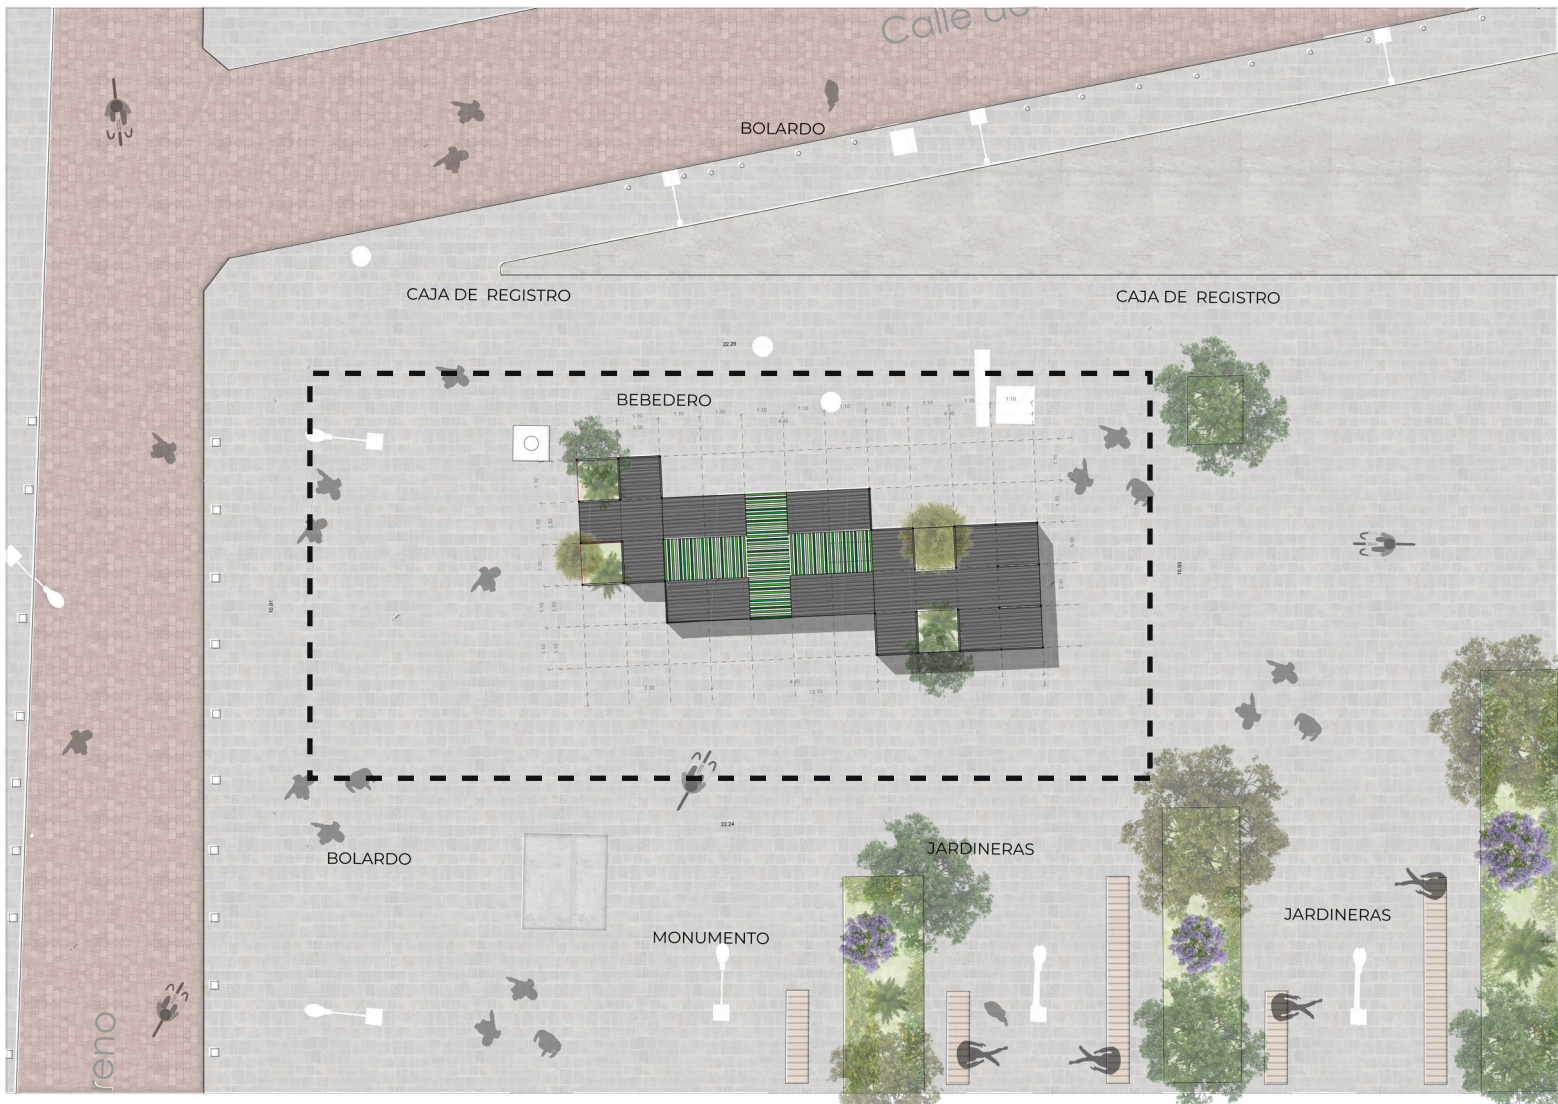


IMPLANTACIÓN ARQUITECTÓNICA
ESC 1:200



ESQUEMA URBANO

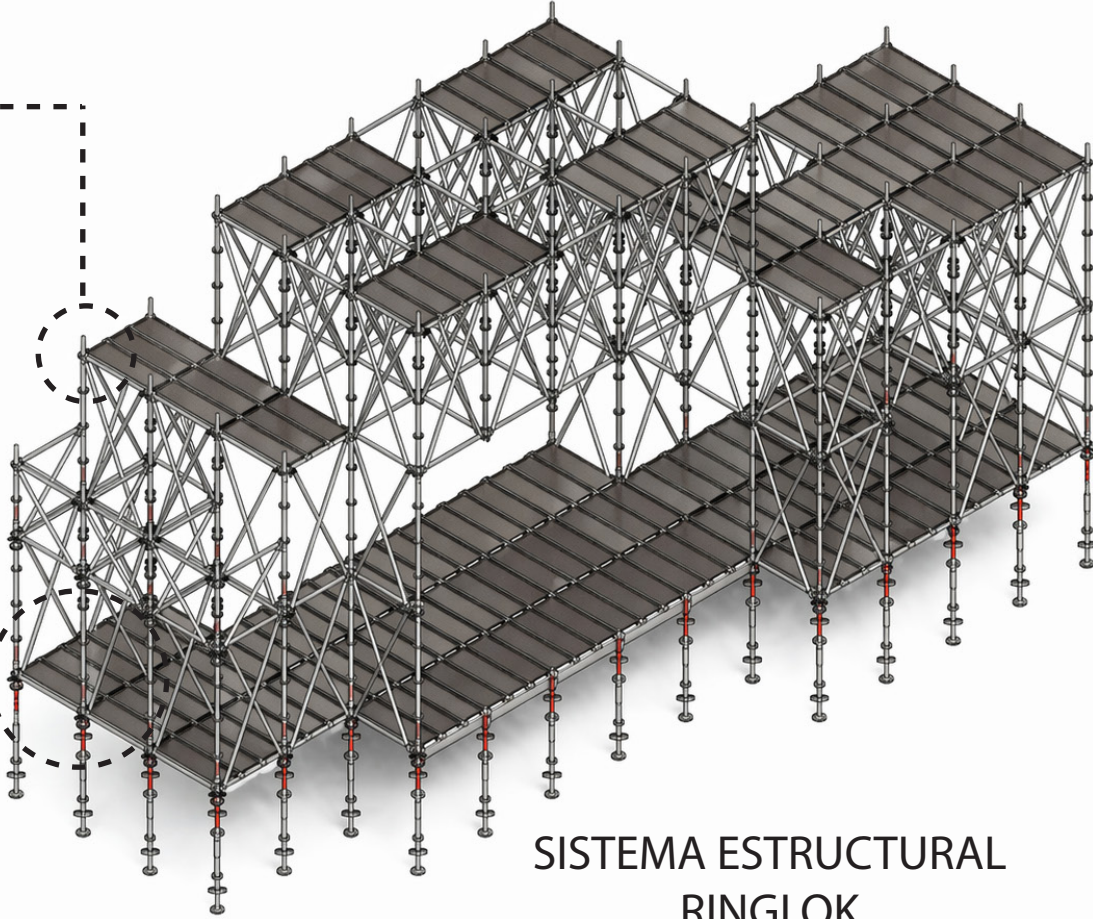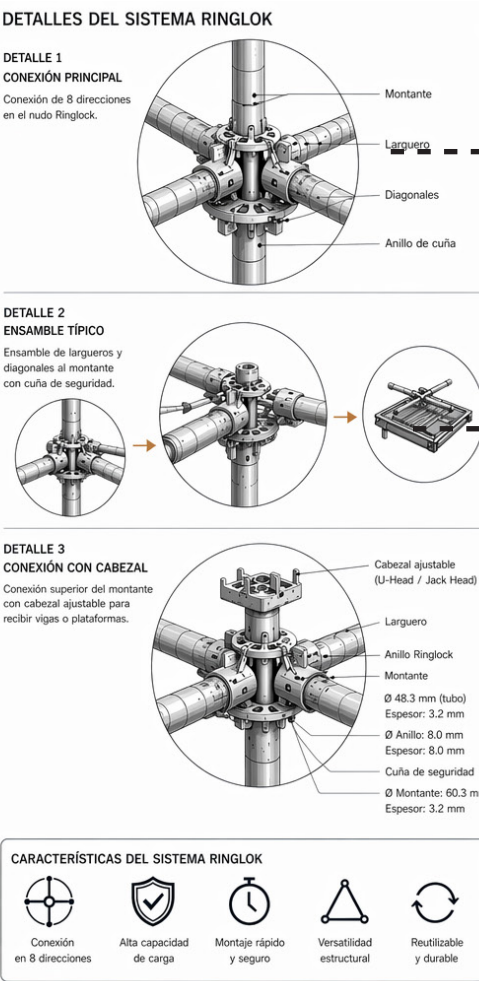

SISTEMA ESTRUCTURAL
RINGLOCK

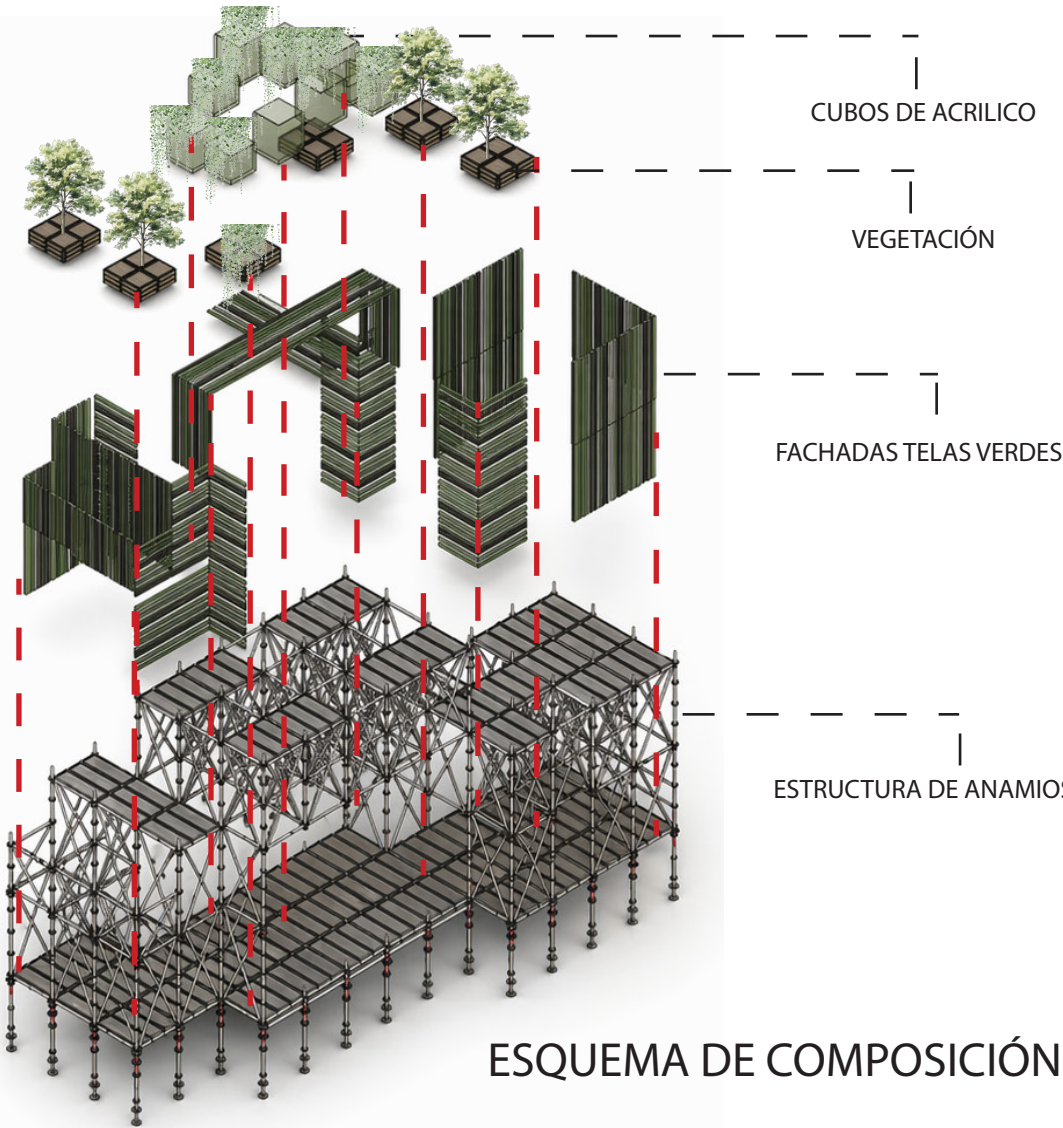


ESQUEMA DE COMPOSICIÓN




Nombre del proyecto: BOSQUE SUSPENDIDO

Código: H--EC-880004

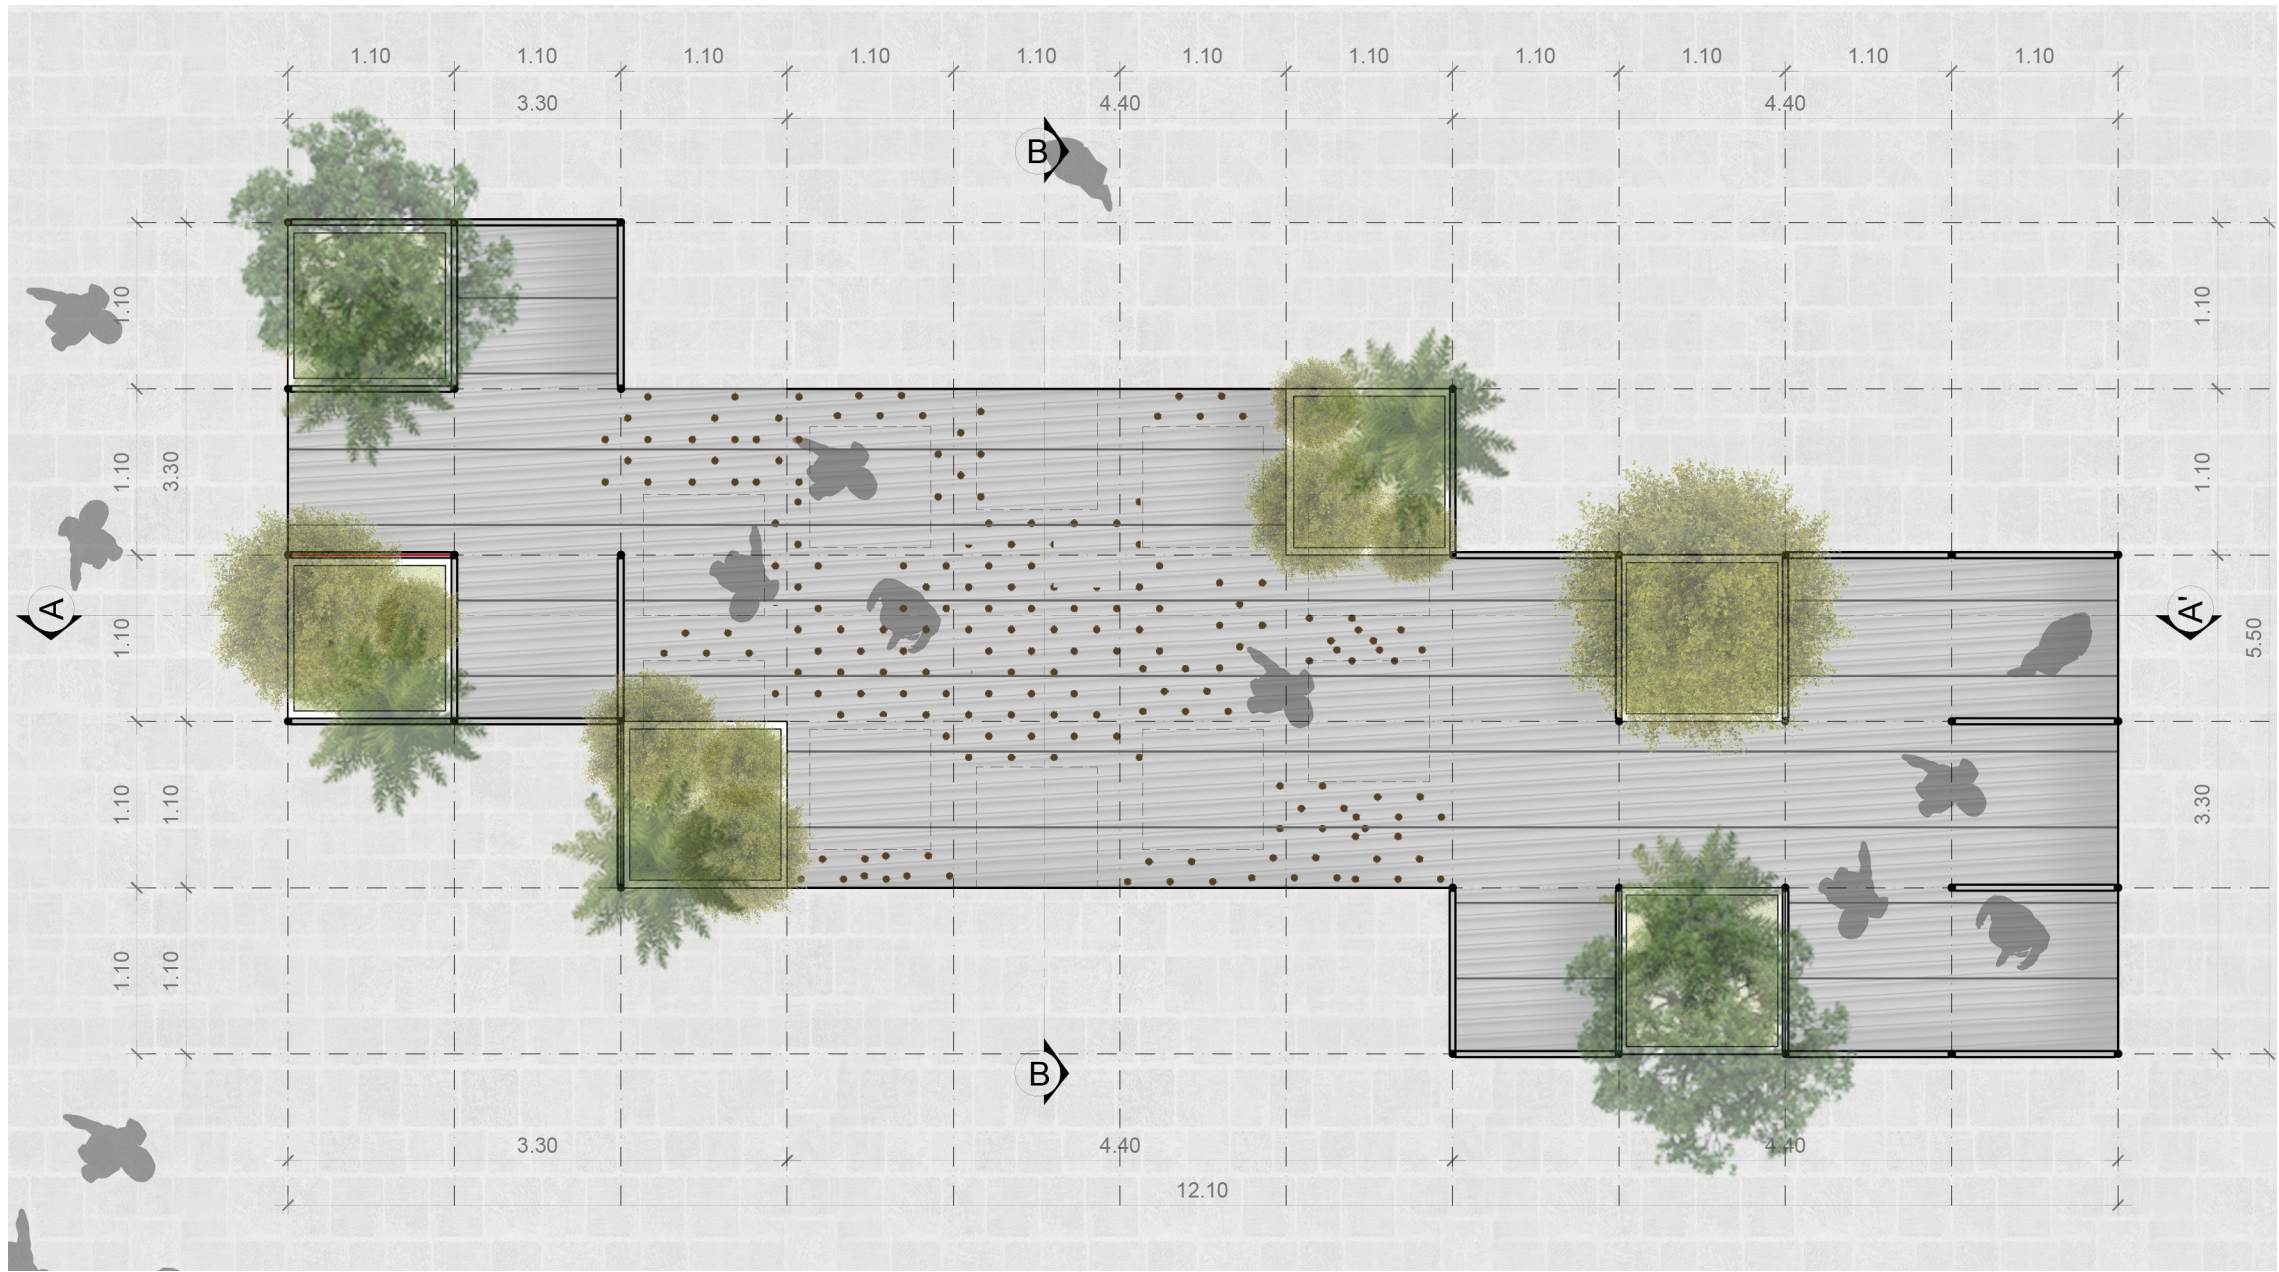


PLANTA ARQUITECTÓNICA

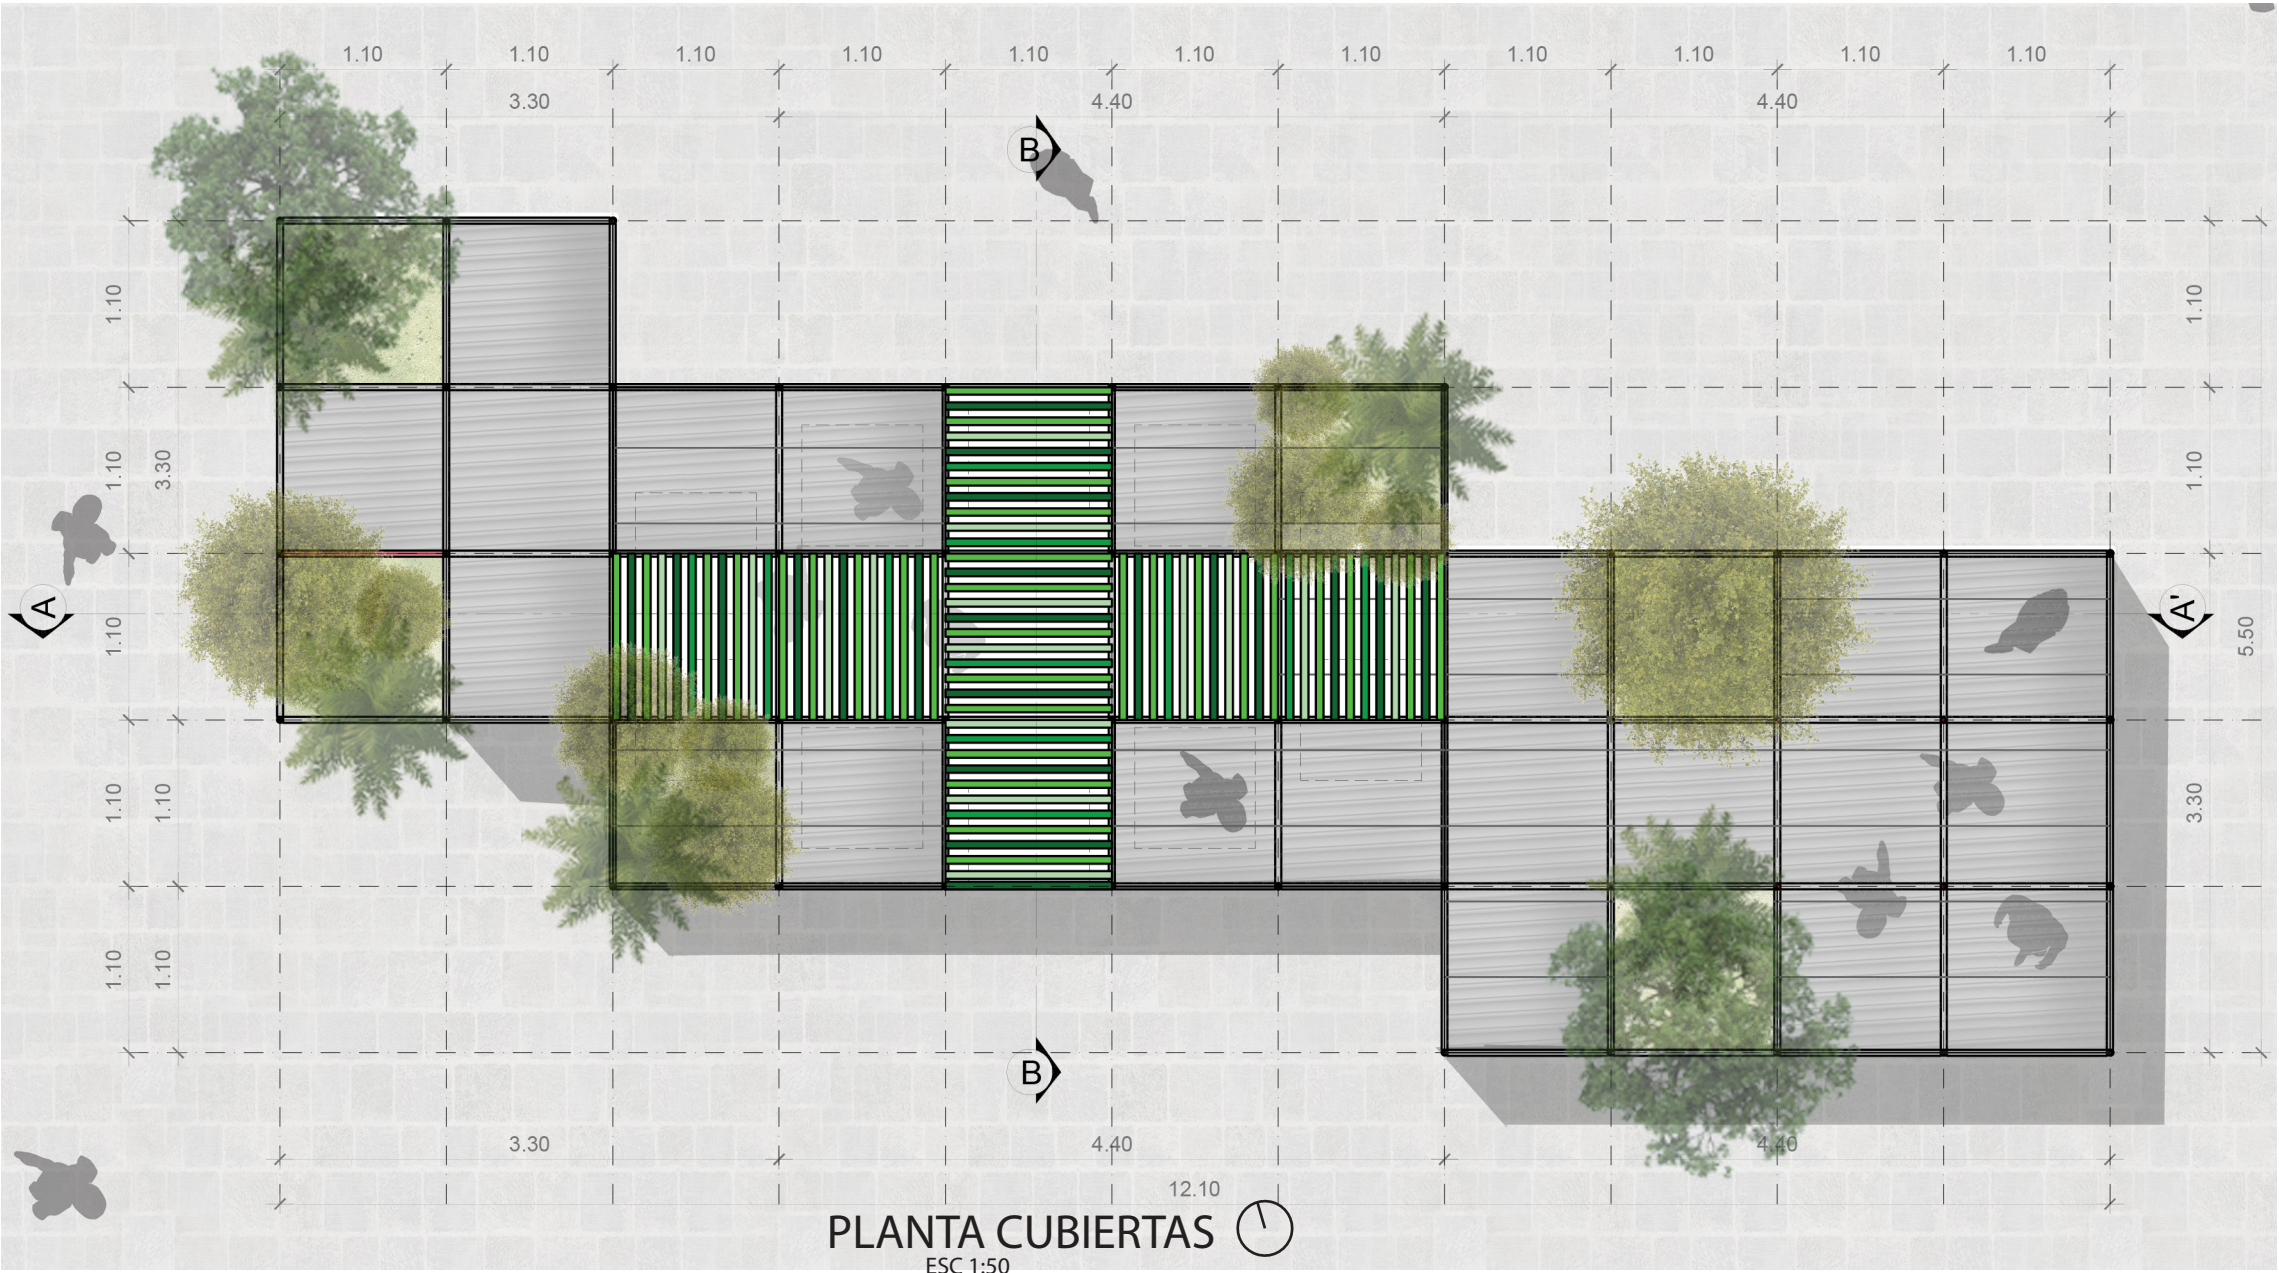

PLANTA CUBIERTAS



FACHADA NORTE

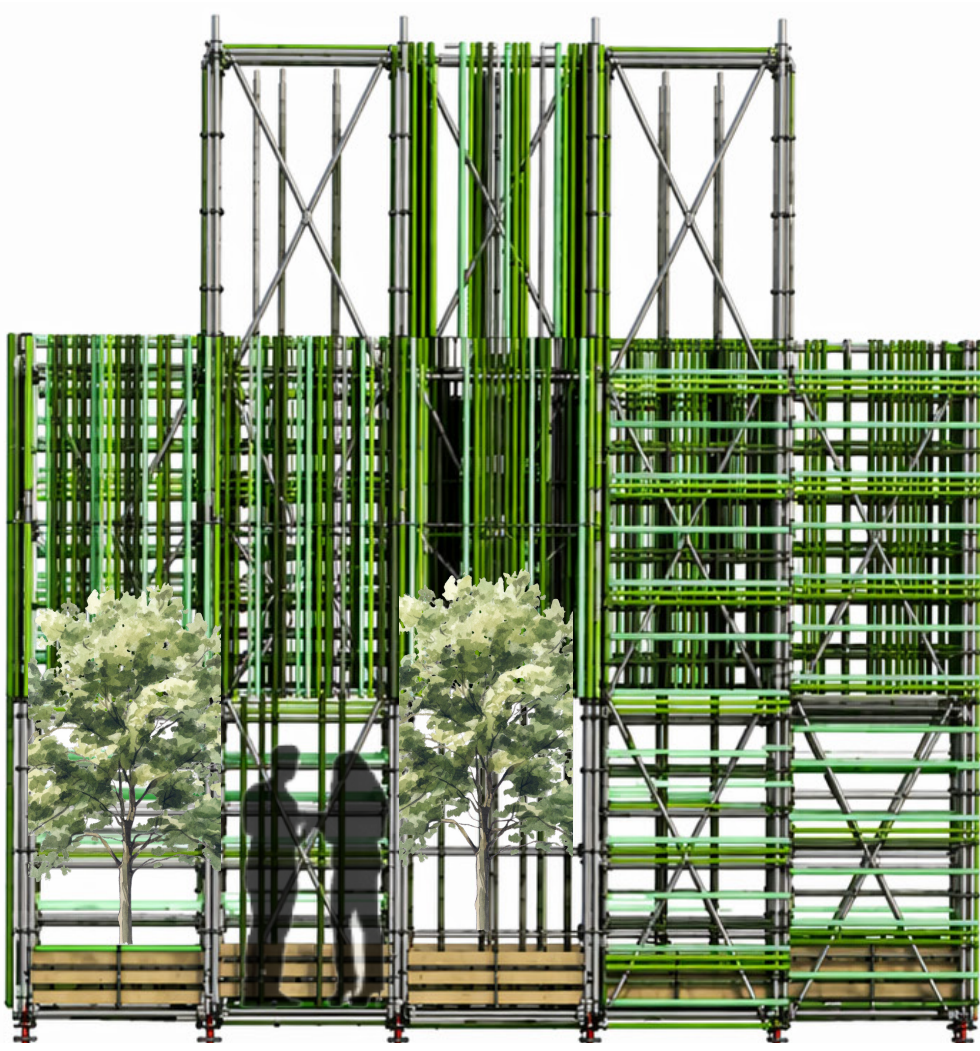

FACHADA OCCIDENTAL



CORTE ARQUITECTÓNICO B-B



CORTE ARQUITECTÓNICO A-A

