


Nombre del proyecto: **VIGILIA** - Umbral de luz y rito colectivo


Código: H--EC-926429

En un contexto convulsionado por la violencia y la pérdida que atraviesa el país, Vigilia no solo propone un objeto, sino un acto: recuperar el espacio público como lugar de encuentro, de memoria y de esperanza. El proyecto nace de un gesto tan común como poderoso, reunirse en torno a la luz, y lo transforma en arquitectura: un rito colectivo donde el luto se comparte y la esperanza se construye. Implantado en un entorno de fuerte carga simbólica, el pabellón se concibe como un umbral entre lo cotidiano y lo espiritual. Una geometría concéntrica organiza un campo de “velas” que configura un anillo habitable y abierto, dando continuidad al espacio público.

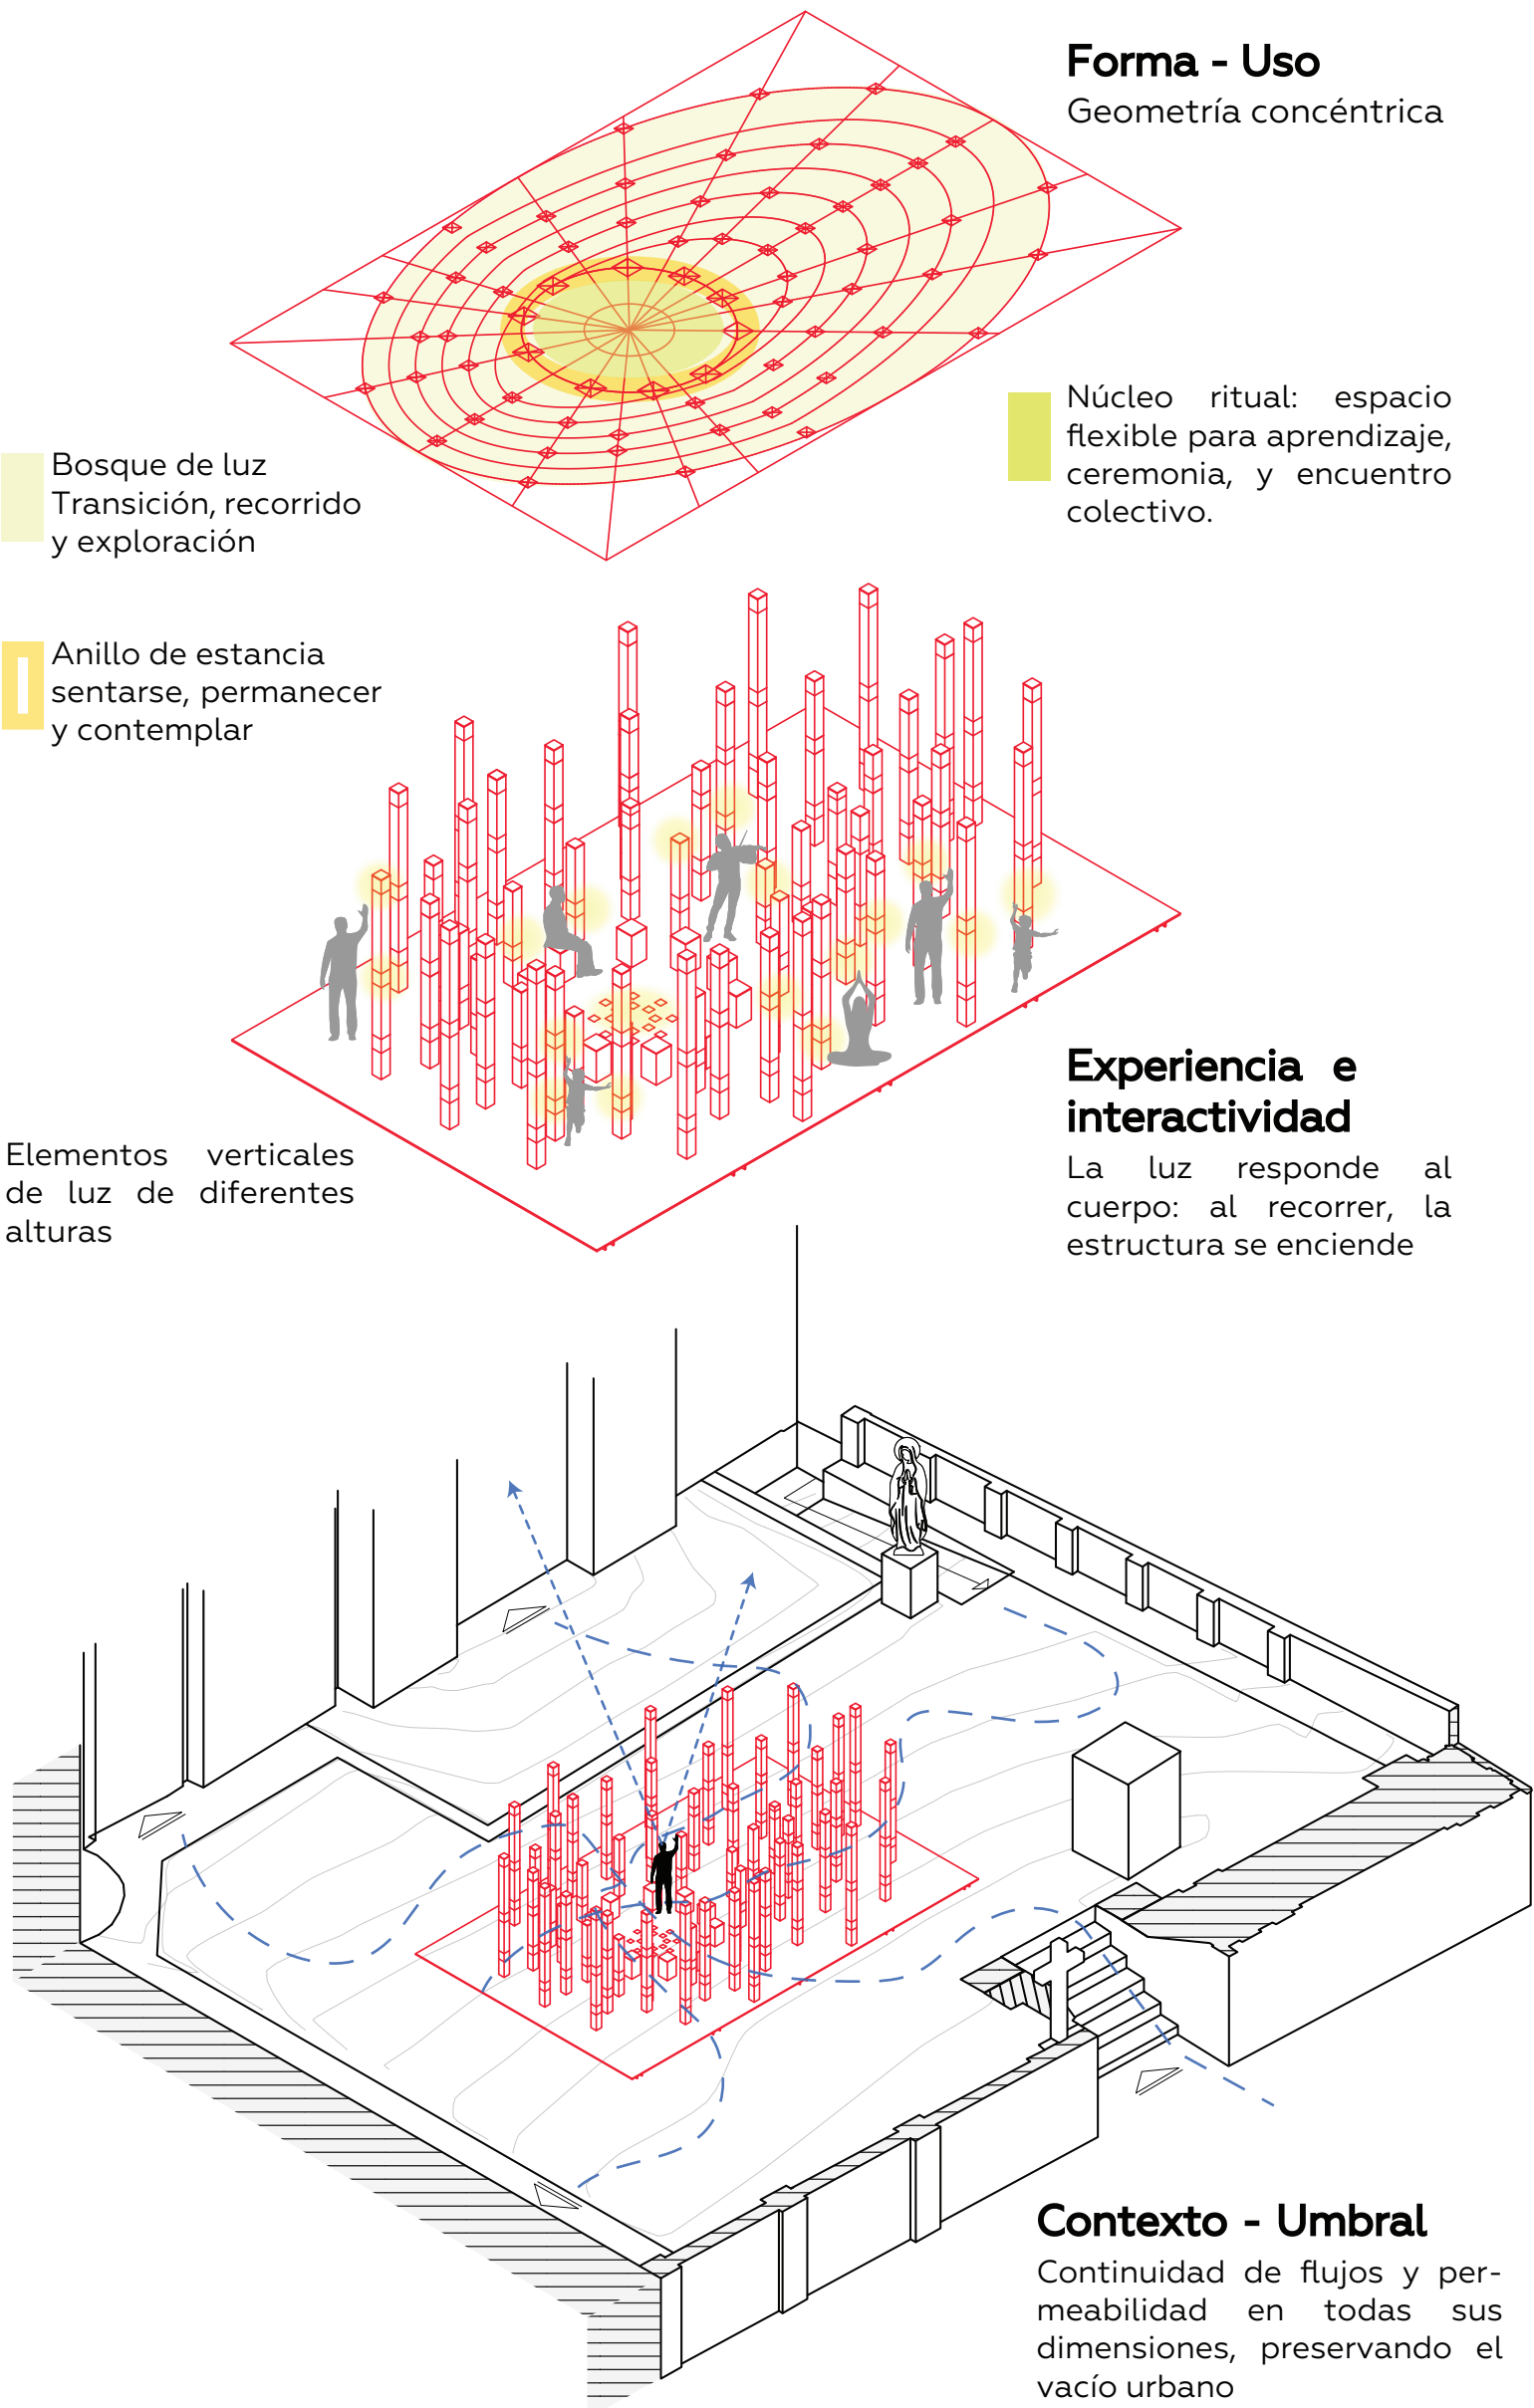

Sobre una base oscura que evoca el duelo, emergen elementos de luz: la luz brota desde la oscuridad del luto. El espacio se activa desde la interacción y la proximidad en coherencia con PROHIBIDO NO TOCAR, donde sensores incorporados permiten que la luz responda al movimiento, convirtiendo el recorrido en experiencia.

Abierto, accesible y flexible, el pabellón no interrumpe la circulación ni el uso natural de la plaza, ni cierra el vacío que esta conforma; por el contrario, lo potencia. Vigilia es una infraestructura emocional, un lugar para habitar la luz como acto de memoria, resistencia y encuentro.

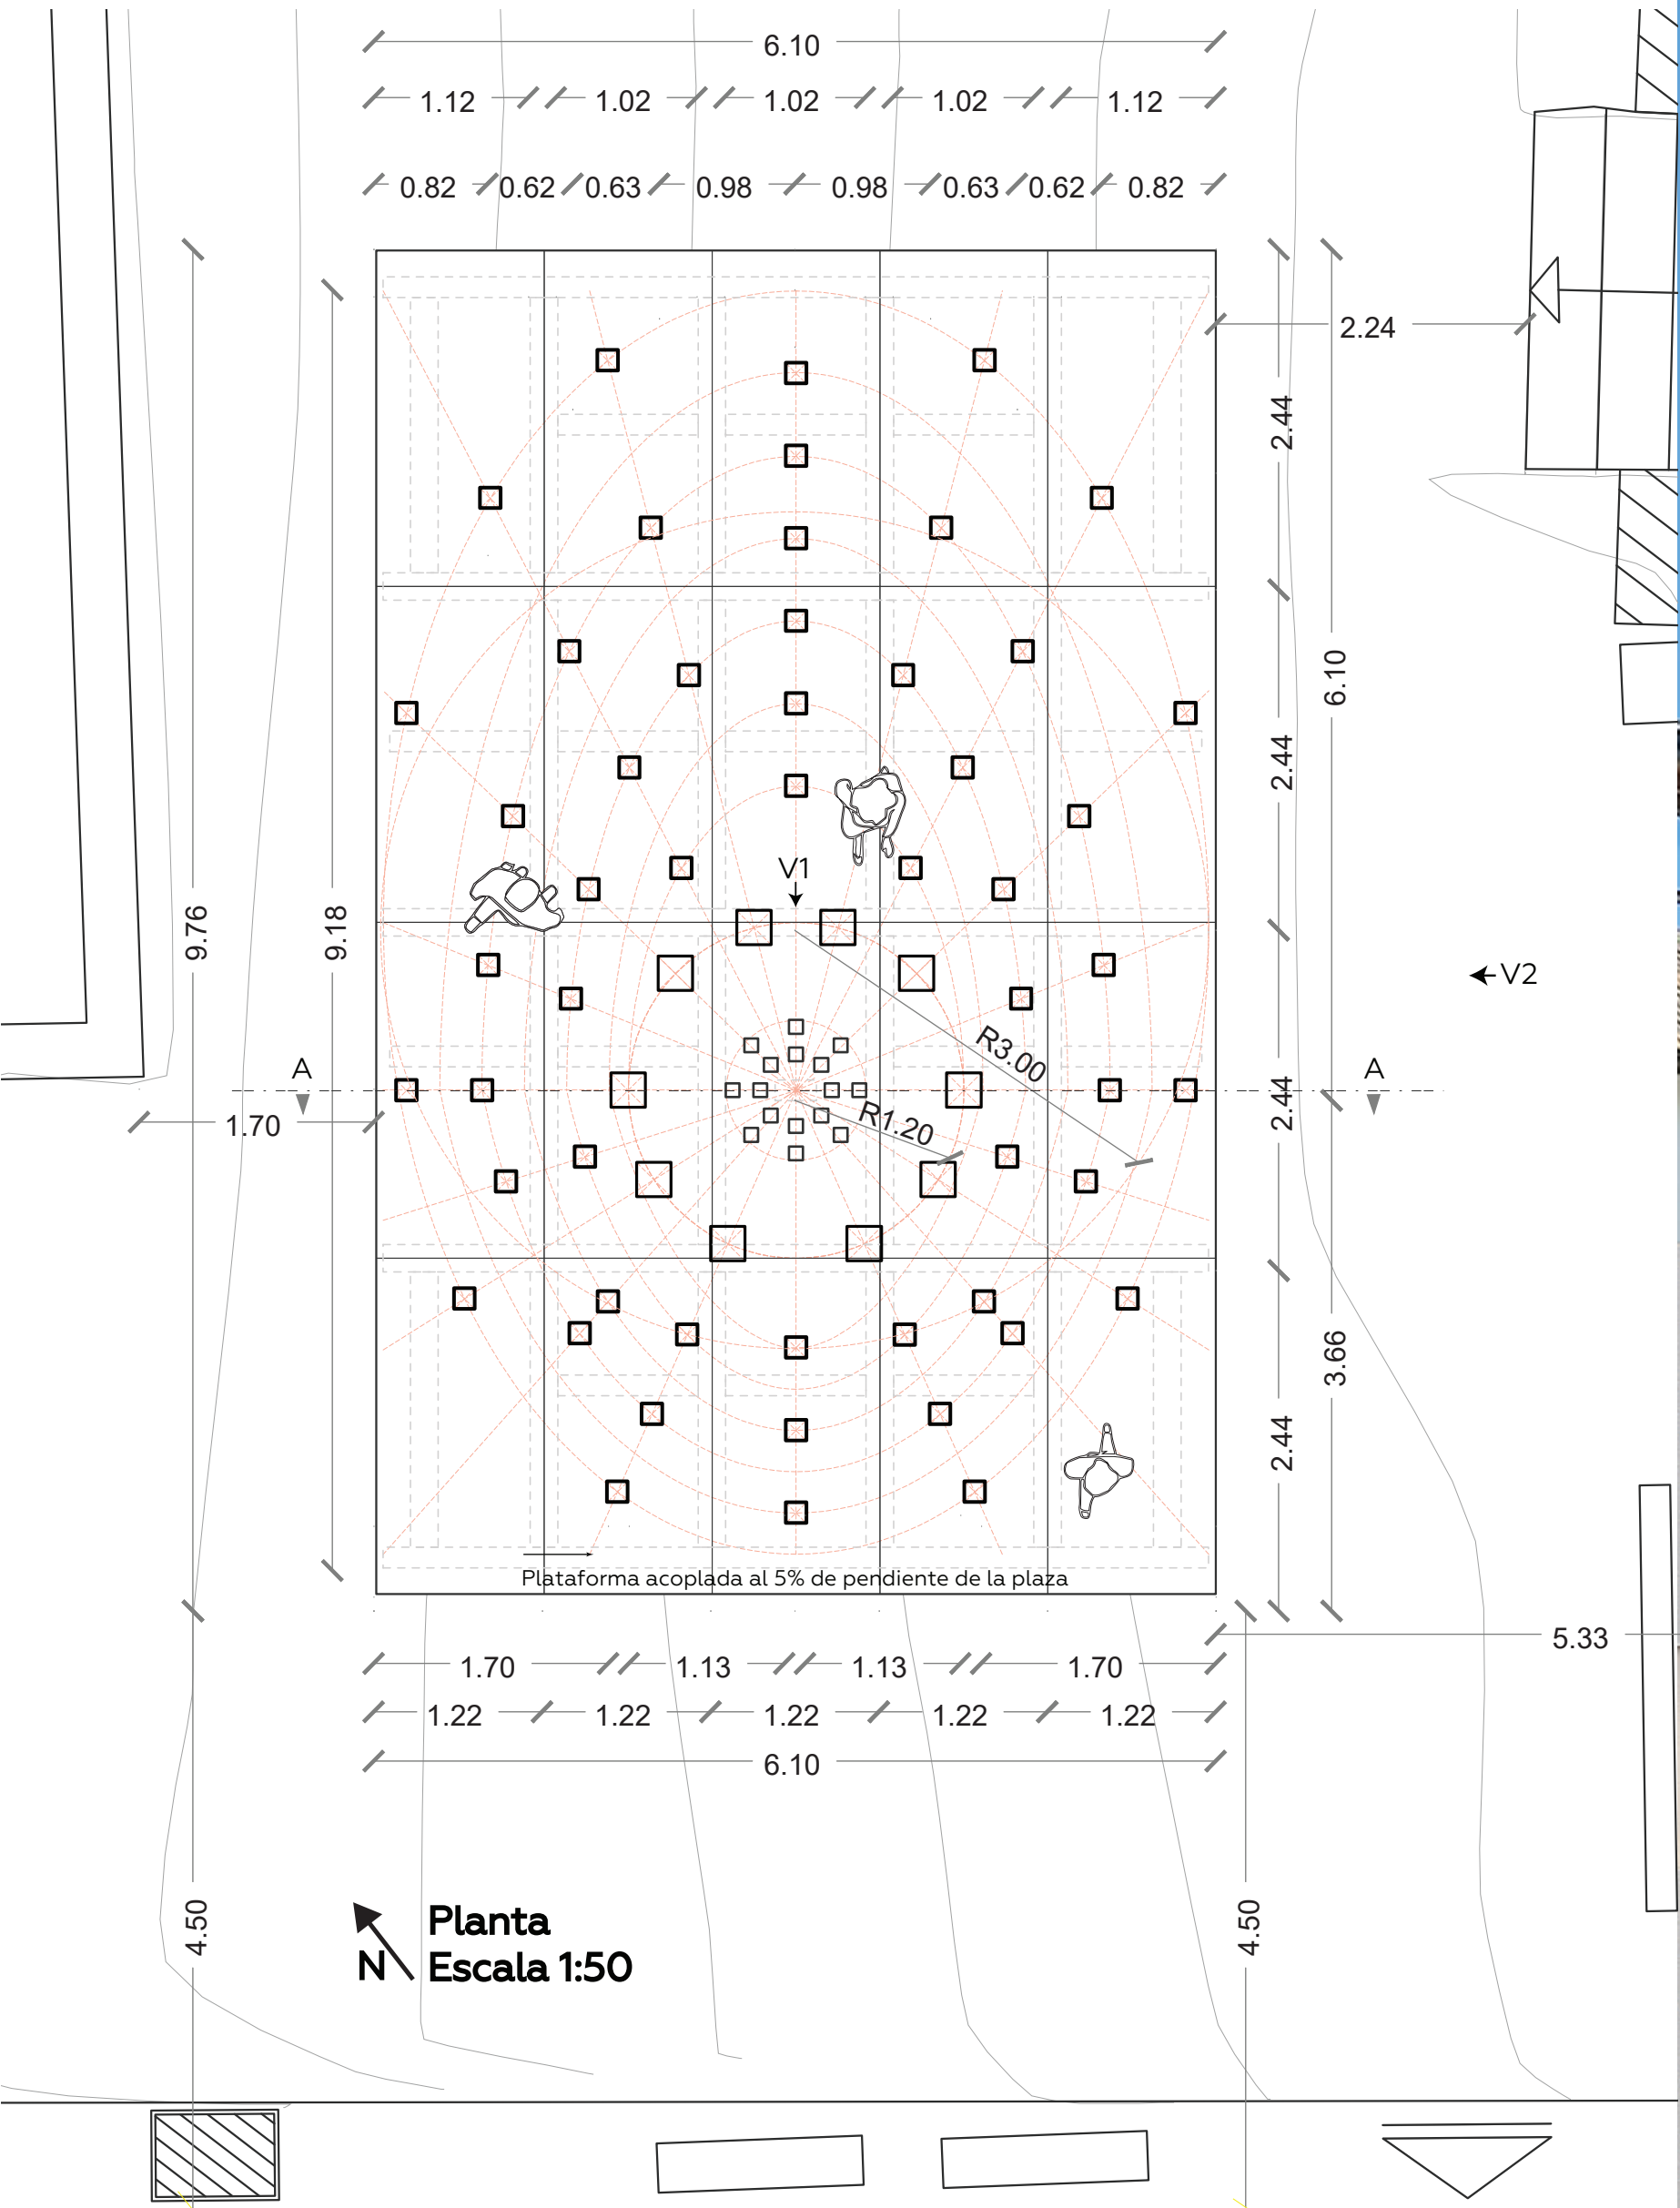

Nombre del proyecto: **VIGILIA** - Umbral de luz y rito colectivo

Código: H--EC-926429

